



LEGENDA	
	GRANICA NIERUCHOMOŚCI
	WJAZD/WYJAZD
8 MP	MIEJSCA POSTOJOWE - 2,5m x 5,0m (6,0m)
	MIEJSCA POSTOJOWE DLA OSÓB NIEPEŁNOSPRAWNYCH - 3,6m x 5,0m
	CIĄG PIESZY - KOSTKA BRUKOWA
	TEREN UTWARDZONY KOSTKA BRUKOWA/ ASFALT
	PŁYTY MEBA - 40% ZIELENI
	TEREN ZIELONY
SM	ŚMIETNIK


ŁĄCZNA LICZBA MIEJSC POSTOJOWYCH - 46

projekt: UTWARDZENIE TERENU NIERUCHOMOŚCI Władysławowo ul. Rybacka 2, ul. Abrahama 1, ul. Gen. J. Hallera 15 i 17 dz. nr 314, 316/1, 317/3, 317/7, 318/1, 318/2, 319, 320/1, 320/2	
inwestor: SPÓŁDZIELNIA MIESZKANIOWA LOKATORSKO-WŁASNOŚCIOWA WE WŁADYSŁAWOWIE 84-120 WŁADYSŁAWOWO UL. GEN. J. HALLERA 11	
nazwa rysunku: PROJEKT ZAGOSPODAROWANIA	nr rysunku: PZ
data: 03/2020	skala: 1 : 500
ver.2	

TOWYCH

2, 253/2, 254/2,
0/1, 322/5

intowych.

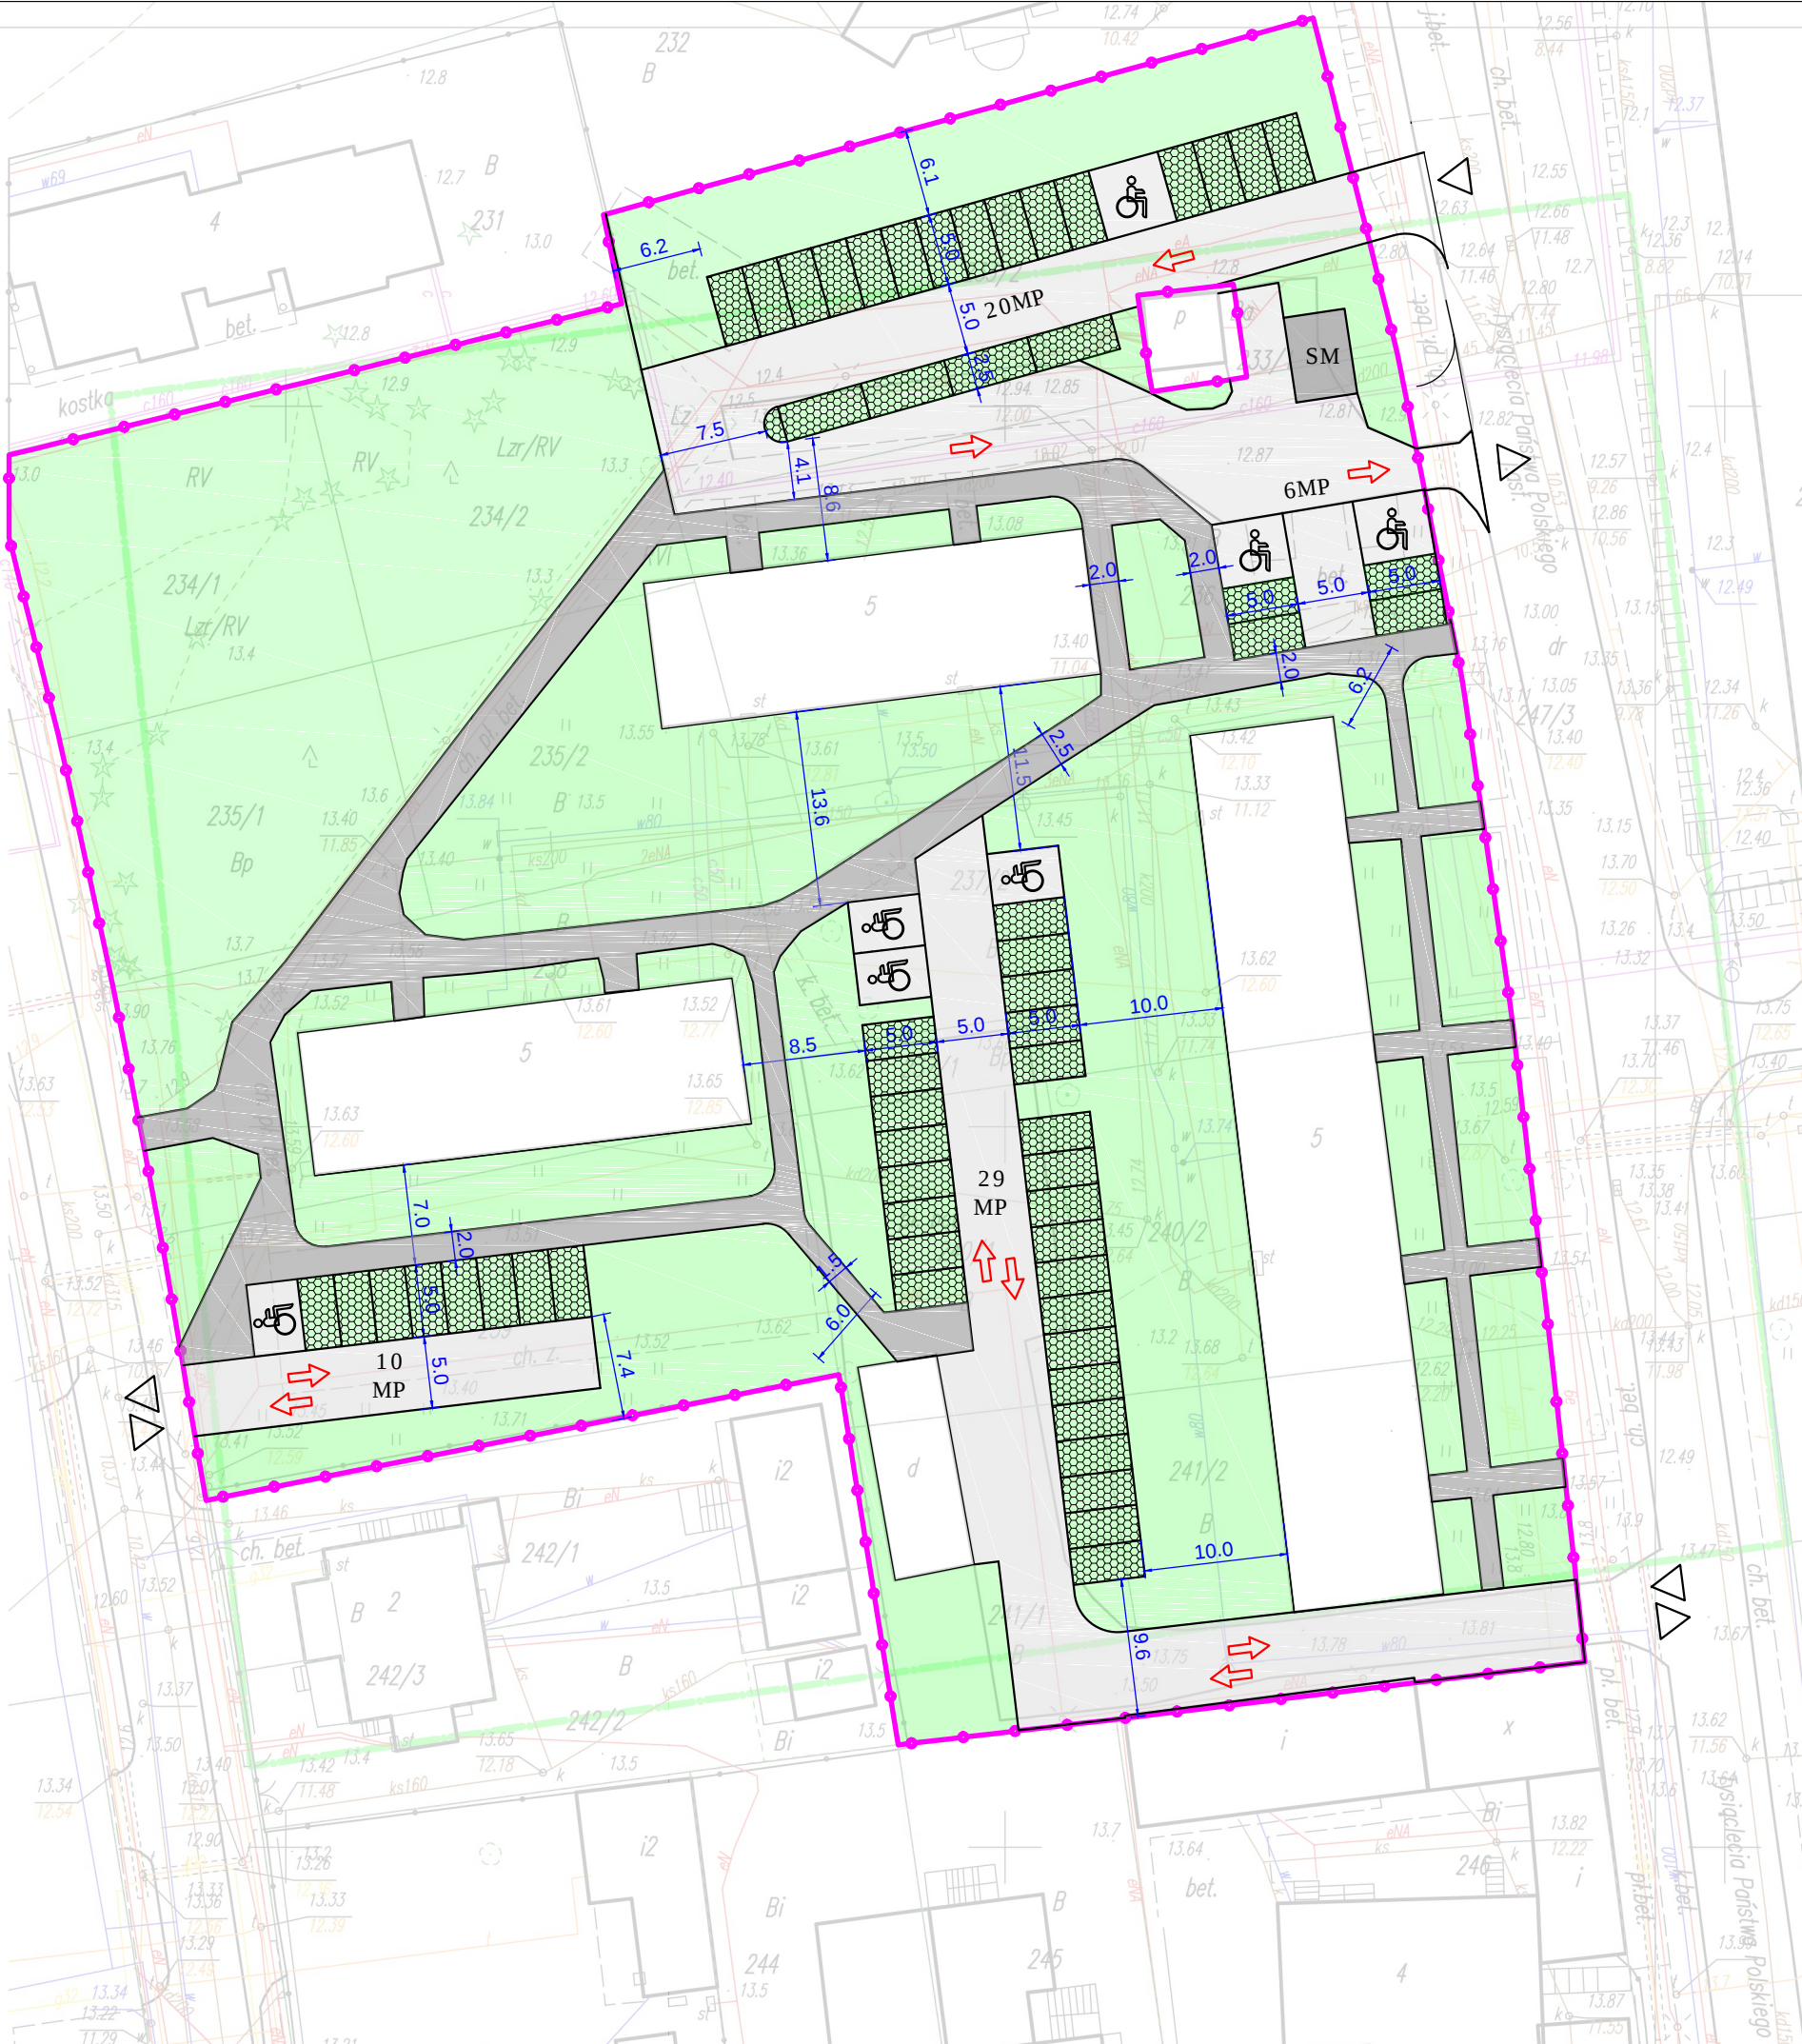

LEGENDA	
	GRANICA NIERUCHOMOŚCI
	WJAZD/WYJAZD
8 MP	MIEJSCA POSTOJOWE - 2,5mx5,0m (6,0m)
	MIEJSCA POSTOJOWE DLA OSÓB NIEPEŁNOSPRAWNYCH - 3,6mx5,0m
	CIĄG PIESZY - KOSTKA BRUKOWA
	TEREN UTWARDZONY KOSTKA BRUKOWA/ ASFALT
	TEREN ZIELONY
	PŁYTY MEBA - 40% ZIELENI
SM	ŚMIETNIK

ŁĄCZNA LICZBA MIEJSC POSTOJOWYCH - 65

projekt: UTWARDZENIE TERENU NIERUCHOMOŚCI Władysławowo ul. 1000 lecia PP 9, 11, 13 dz. nr 233/2241/2	
inwestor: SPÓŁDZIELNIA MIESZKANIOWA LOKATORSKO-WŁASNOŚCIOWA WE WŁADYSŁAWOWIE 84-120 WŁADYSŁAWOWO UL. GEN. J. HALLERA 11	
nazwa rysunku: PROJEKT ZAGOSPODAROWANIA	nr rysunku: PZ
data: 03/2020	skala: 1 : 500 ver.2

TOWYCH

, 253/2, 254/2,
/1, 322/5

ntowych.



LEGENDA	
	GRANICA NIERUCHOMOŚCI
	WJAZD/WYJAZD
8 MP	MIEJSCA POSTOJOWE - 2,5mx5,0m (6,0m)
	MIEJSCA POSTOJOWE DLA OSÓB NIEPEŁNOSPRAWNYCH - 3,6mx5,0m
	CIĄG PIESZY - KOSTKA BRUKOWA
	TEREN UTWARDZONY KOSTKA BRUKOWA/ ASFALT
	PLYTY MEBA - 40% ZIELENI
	TEREN ZIELONY
SM	ŚMIETNIK

ŁĄCZNA LICZBA MIEJSC POSTOJOWYCH - 53

projekt: UTWARDZENIE TERENU NIERUCHOMOŚCI Władysławowo ul. Rybacka 1, ul. 1000 lecia PP 4, 6 dz. nr 248/1....256/11	
inwestor: SPÓŁDZIELNIA MIESZKANIOWA LOKATORSKO-WŁASNOŚCIOWA WE WŁADYSŁAWOWIE 84-120 WŁADYSŁAWOWO UL. GEN. J. HALLERA 11	
nazwa rysunku: PROJEKT ZAGOSPODAROWANIA	nr rysunku: PZ ver.1
data: 03/2020	skala: 1 : 500