
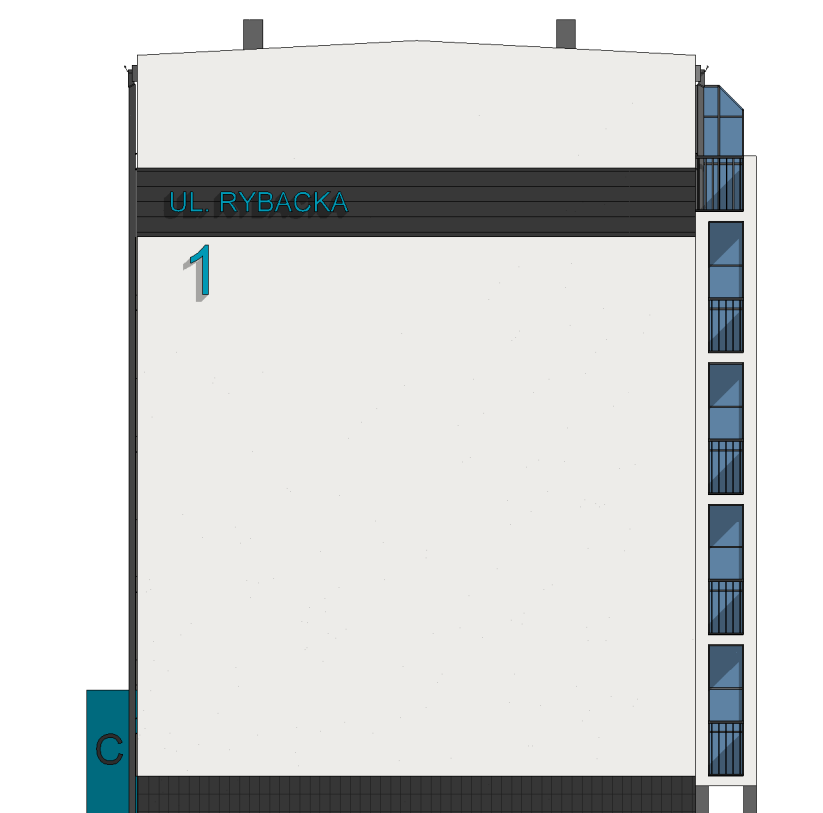


KONCEPCJA ROZBUDOWY I WYKOŃCZENIA ELEWACJI

INWESTOR: SPÓŁDZIELNIA MIESZKANIOWA LOKATORSKO - WŁASNOŚCIOWA
UL. GEN. J. HALLERA 11, WŁADYSŁAWOWO

BUDYNEK MIESZKALNY WIELOORODZINNY

84-120 Władysławowo ul. Rybacka 1

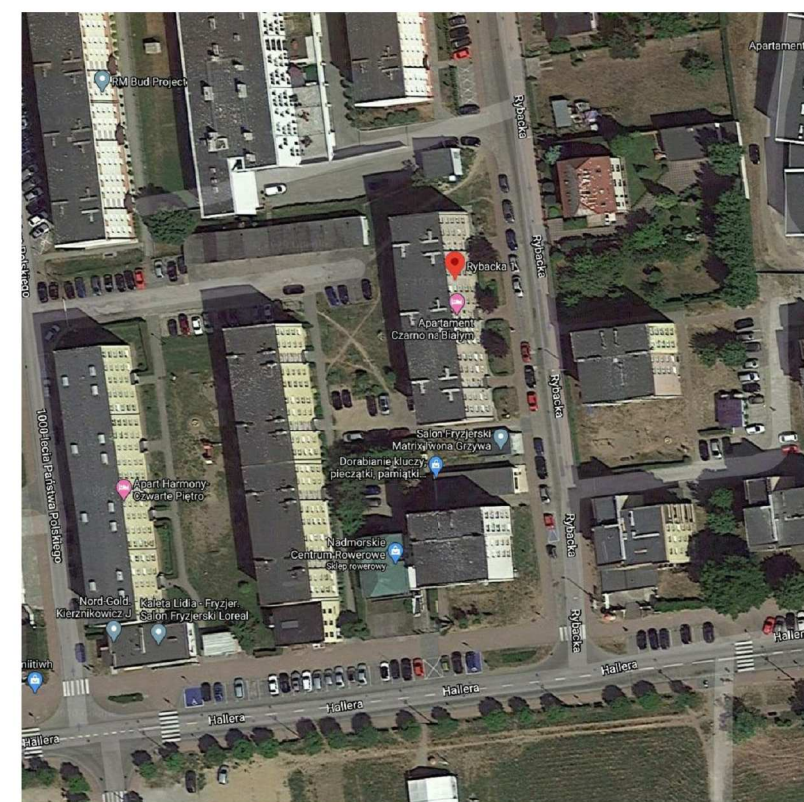


ELEWACJA PÓŁNOCNA




ELEWACJA ZACHODNIA



LEGENDA	
	BONIOWANIE POZIOME SZEROKOŚCI 30 CM
	TYNK GŁADKI - RGB 237-236-233
	TYNK GŁADKI - RGB 208-205-193
	TYNK GŁADKI - RGB 065-065-065
	BALUSTRADA PANEL 1 - RGB 0-153-181
	BALUSTRADA PANEL 2 - RGB 0-129-151
	BALUSTRADA PANEL 3 - RGB 065-065-065
	PLYTKI KLINKIEROWE - RGB 054-054-054

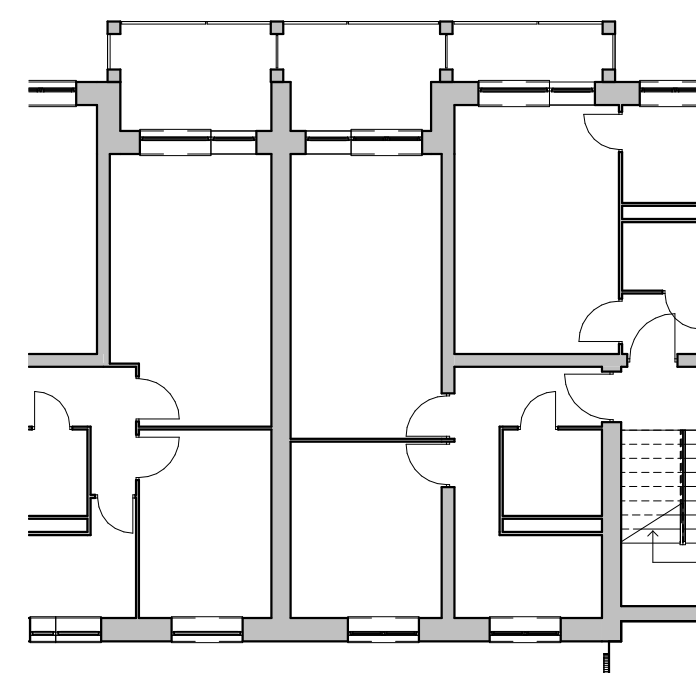


PROJEKTOWANE BALKONY - RZUT

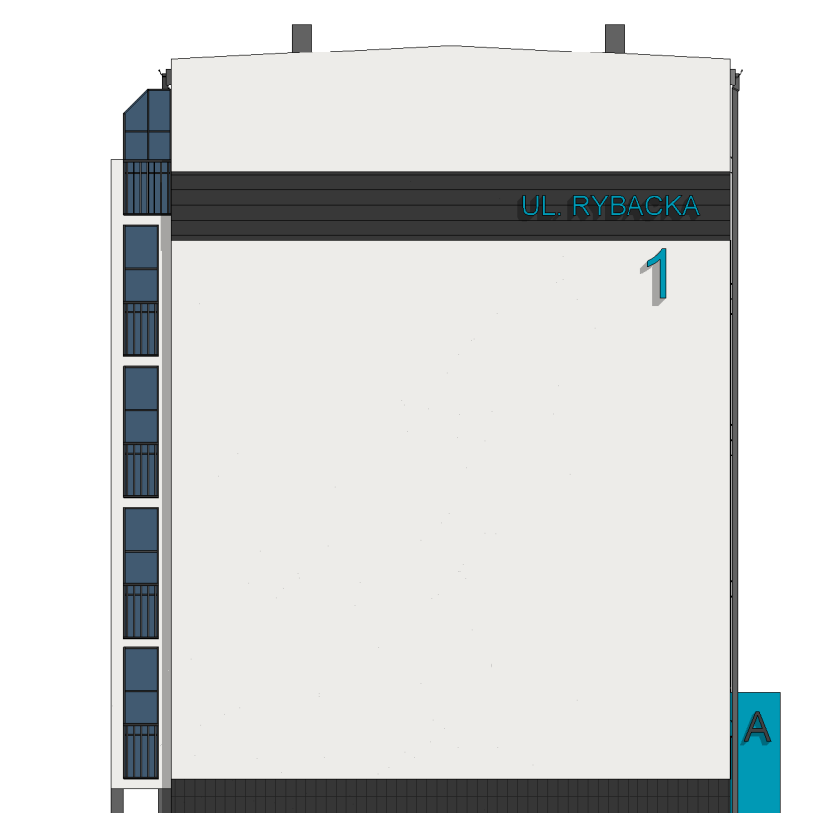



ELEWACJA POŁUDNIOWA




ELEWACJA WSCHODNIA

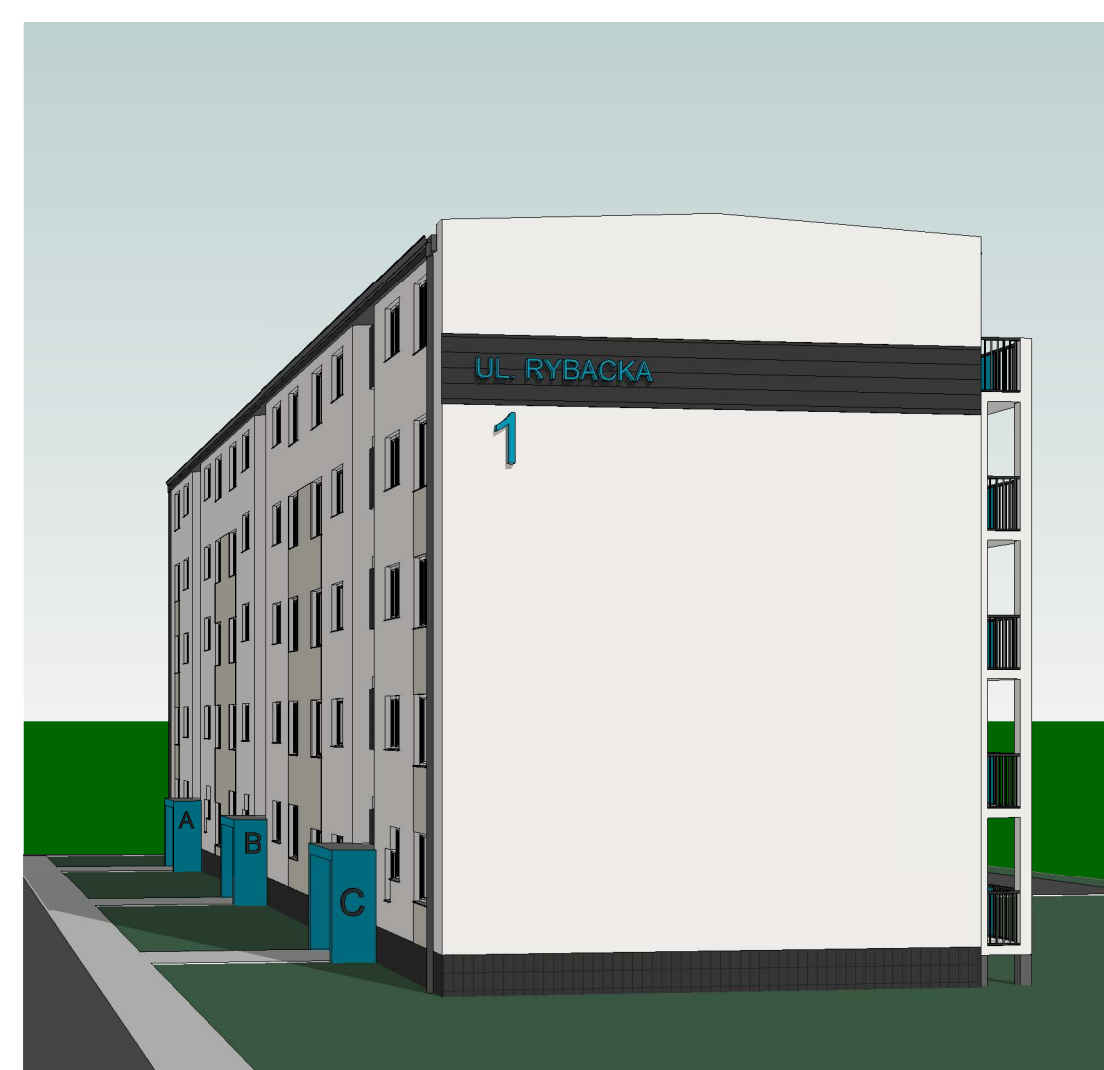

WERSJA - WINDA

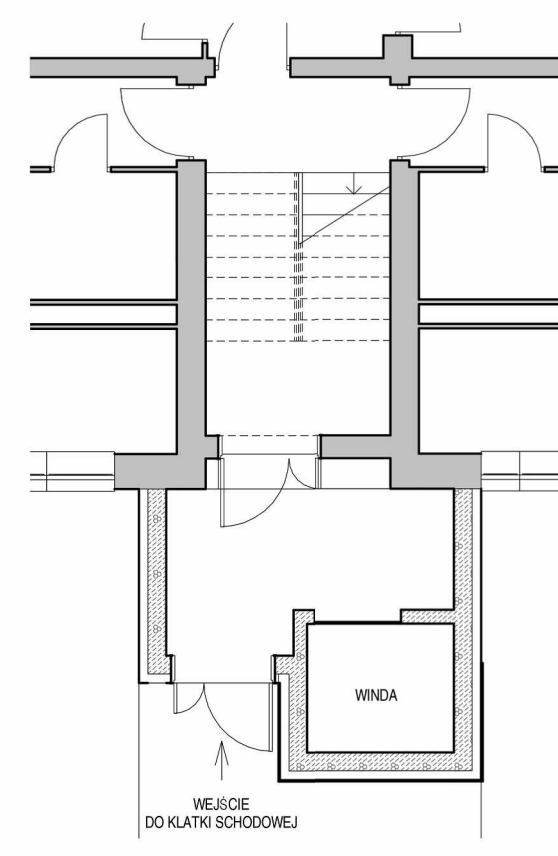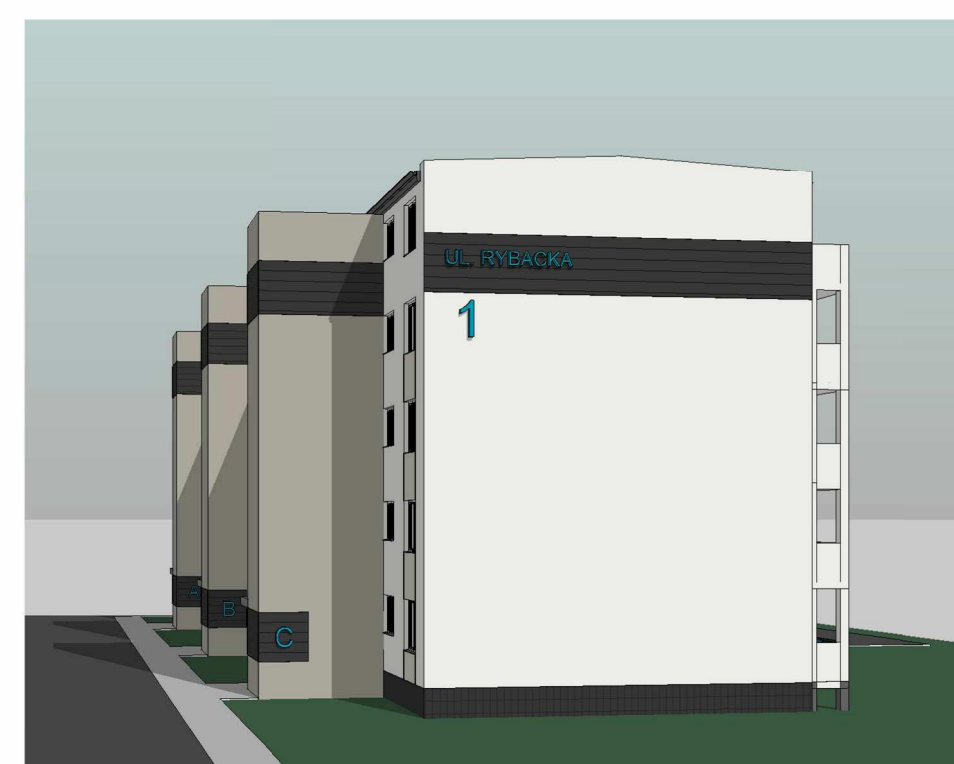

RZUT SKALA 1:100

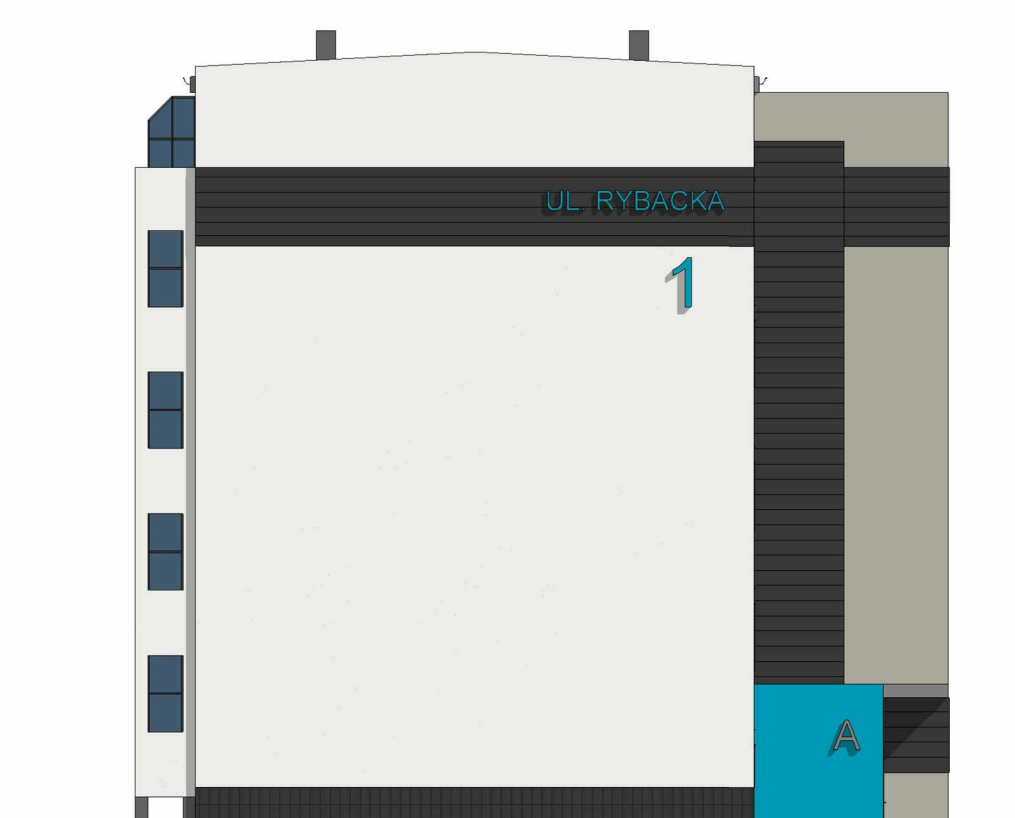

ELEWACJA POŁUDNIOWA



ELEWACJA WSCHODNIA