

KONCEPCJA ROZBUDOWY I WYKOŃCZENIA ELEWACJI


INWESTOR: SPÓŁDZIELNIA MIESZKANIOWA LOKATORSKO - WŁASNOŚCIOWA
UL. GEN. J. HALLERA 11, WŁADYSŁAWOWO

BUDYNEK MIESZKALNY WIELORODZINNY

84-120 Władysławowo ul. 1000 LECIA PAŃSTWA POLSKIEGO 6



UWAGA:
Kolorystyka w projekcie koncepcji dobrana wg palety RGB.
Kolorystyka docelowa na podstawie palety barw producenta
wybranego i zaakceptowanego przez zleceniodawcę
Spółdzielnię Mieszkaniową Lokatorsko - Własnościową,
do uzgodnienia z projektantem, po wykonaniu próbek kolorystycznych.

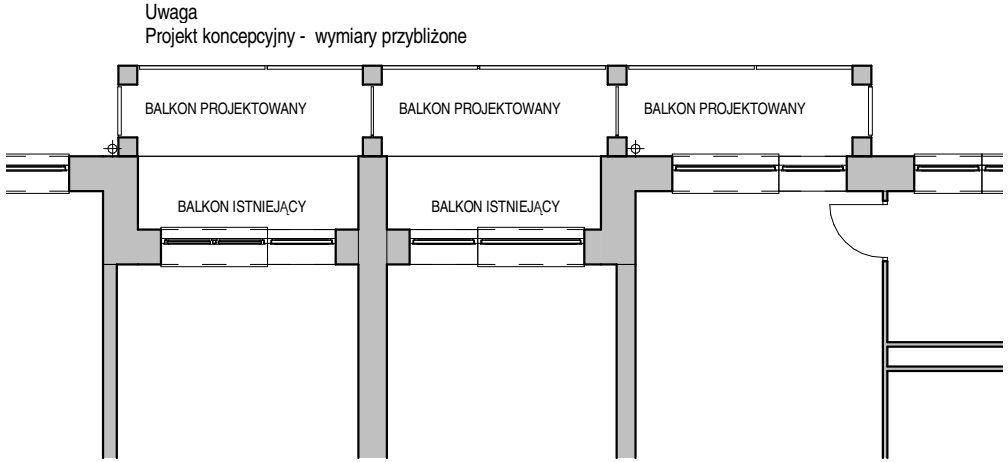

PROJEKTOWANE BALKONY
RZUT SKALA 1:100



LEGENDA	
	BONIOWANIE POZIOME SZEROKOŚCI 30 CM
	TYNK GŁADKI - RGB 237-236-233
	TYNK GŁADKI - RGB 208-205-193
	TYNK GŁADKI - RGB 065-065-065
	BALUSTRADA PANEL 1 - RGB 239-203-031
	BALUSTRADA PANEL 2 - RGB 189-158-013
	BALUSTRADA PANEL 3 - RGB 065-065-065
	PLYTKI KLINKIEROWE - RGB 054-054-054



ELEWACJA PÓŁNOCNA



ELEWACJA ZACHODNIA




ELEWACJA POŁUDNIOWA



ELEWACJA WSCHODNIA



WERSJA - WINDA

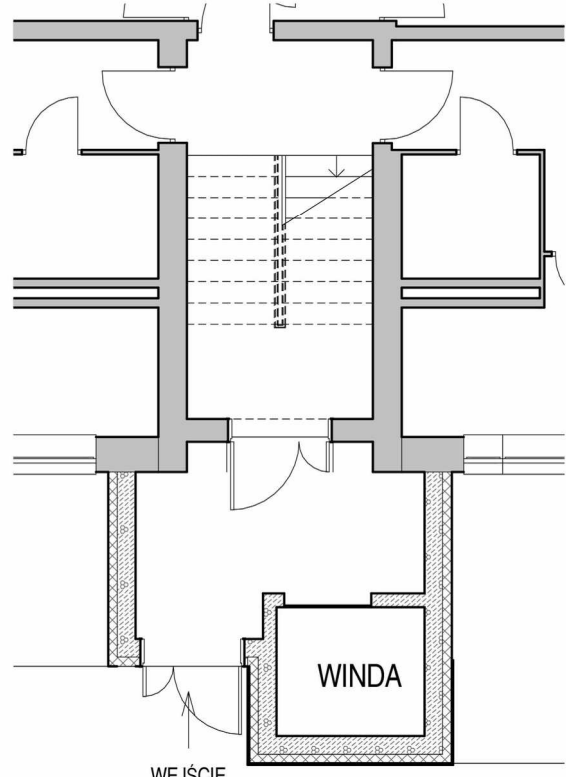

RZUT SKALA 1:100



ELEWACJA WSCHODNIA