

KONCEPCJA ROZBUDOWY I WYKOŃCZENIA ELEWACJI


INWESTOR: SPÓŁDZIELNIA MIESZKANIOWA LOKATORSKO - WŁASNOŚCIOWA
UL. GEN. J. HALLERA 11, WŁADYSŁAWOWO

BUDYNEK MIESZKALNY WIELOORODZINNY


84-120 Władysławowo ul. 1000 LECIA PAŃSTWA POLSKIEGO 4



UWAGA:
Kolorystyka w projekcie koncepcji dobrana wg palety RGB.
Kolorystyka docelowa na podstawie palety barw producenta
wybranego i zaakceptowanego przez zlecałodawcę
Spółdzielnię Mieszkaniową Lokatorsko - Własnościową,
do uzgodnienia z projektantem, po wykonaniu próbek kolorystycznych.

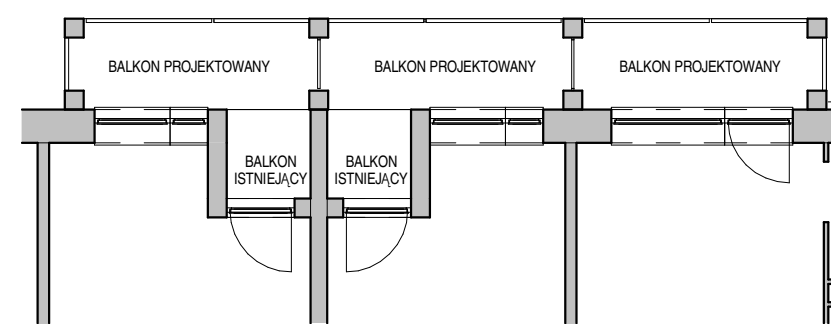

PROJEKTOWANE BALKONY
- RZUT SKALA 1:100

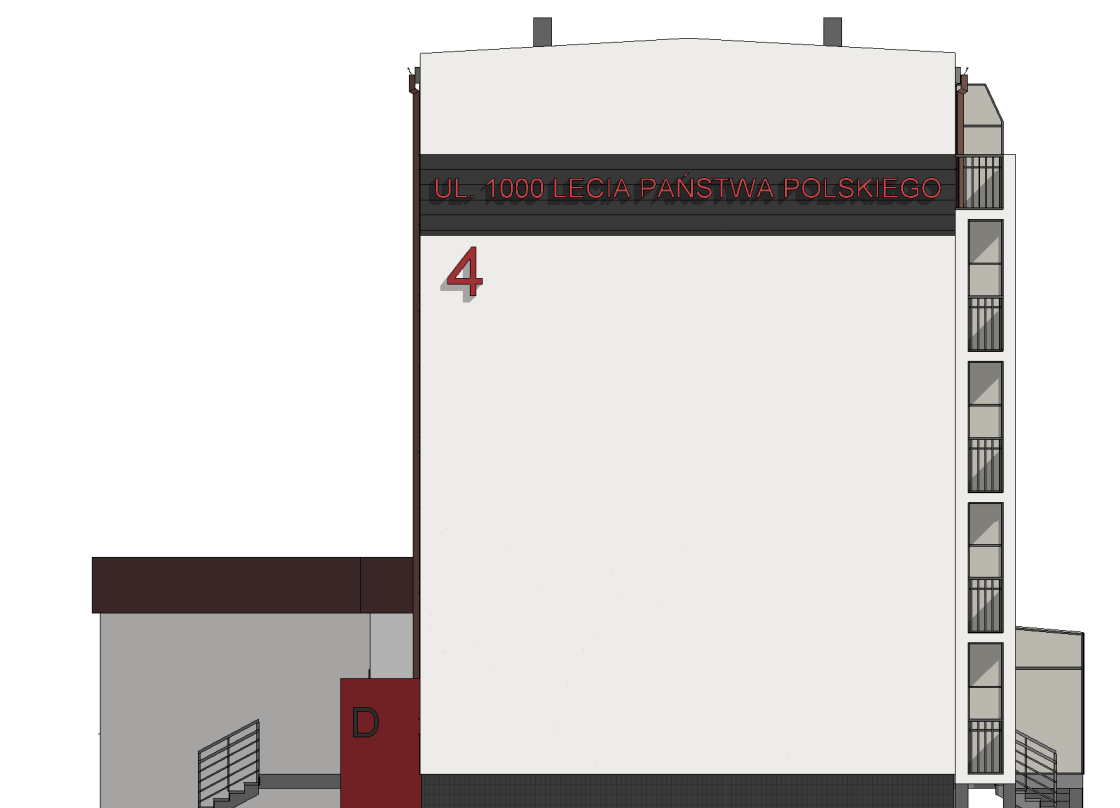

ELEWACJA PÓŁNOCNA



ELEWACJA ZACHODNIA



LEGENDA

BONIOWANIE POZIOME SZEROKOŚCI 30 CM

TYNK GŁADKI - RGB 237-236-233

TYNK GŁADKI - RGB 208-205-193


TYNK GŁADKI - RGB 065-065-065

BALUSTRADA PANEL 1 - RGB 200-070-073

BALUSTRADA PANEL 2 - RGB 160-048-051

BALUSTRADA PANEL 3 - RGB 065-065-065

PLYTKI KLINKIEROWE - RGB 054-054-054

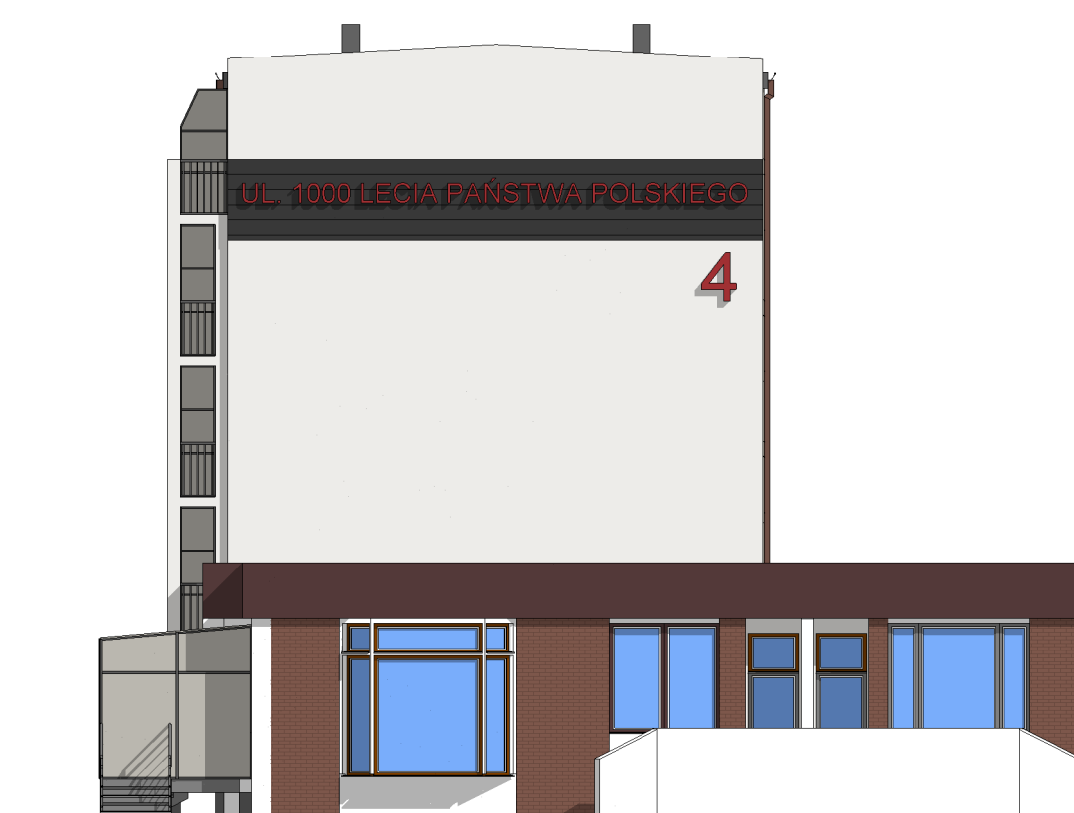


ELEWACJA POŁUDNIOWA




ELEWACJA WSCHODNIA



WERSJA - WINDA

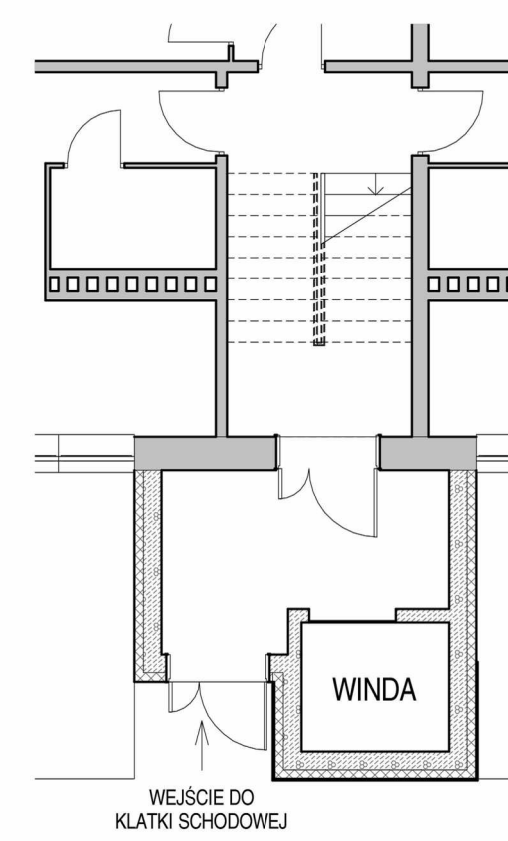

RZUT SKALA 1:100

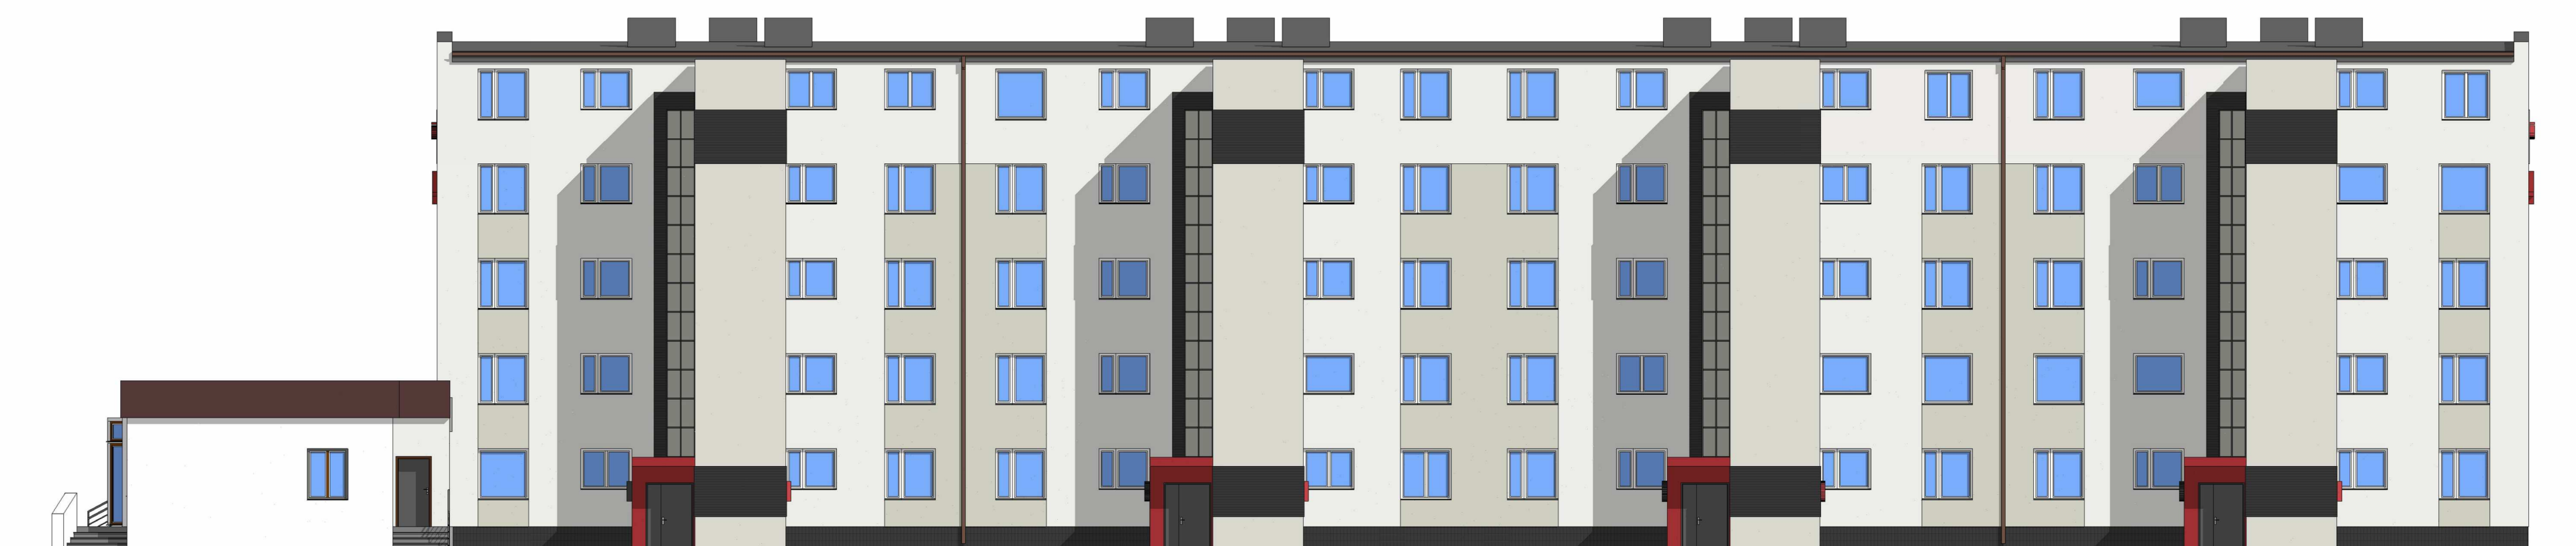

ELEWACJA WSCHODNIA