


KONCEPCJA ROZBUDOWY I WYKOŃCZENIA ELEWACJI

INWESTOR: SPÓŁDZIELNIA MIESZKANIOWA LOKATORSKO - WŁASNOŚCIOWA
UL. GEN. J. HALLERA 11, WŁADYSŁAWOWO

BUDYNEK MIESZKALNY WIELORODZINNY

84-120 Władysławowo ul. 1000 LECIA PAŃSTWA POLSKIEGO 9

LOKALIZACJA

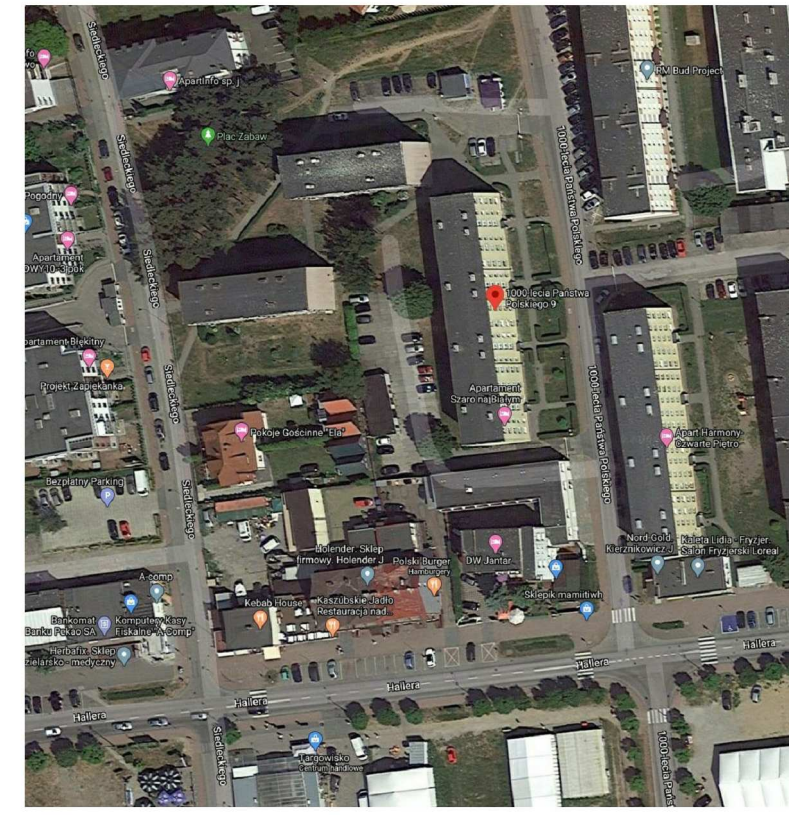

ELEWACJA PÓŁNOCNA



ELEWACJA ZACHODNIA



LEGENDA	
	BONIOWANIE POZIOME SZEROKOŚCI 30 CM
	TYNK GŁADKI - RGB 237-236-233
	TYNK GŁADKI - RGB 208-205-193
	TYNK GŁADKI - RGB 065-065-065
	BALUSTRADA PANEL - RGB 109-145-002
	PŁYTKI KLINKIEROWE - RGB 054-054-054




ELEWACJA POŁUDNIOWA



ELEWACJA WSCHODNIA



WERSJA - WINDA

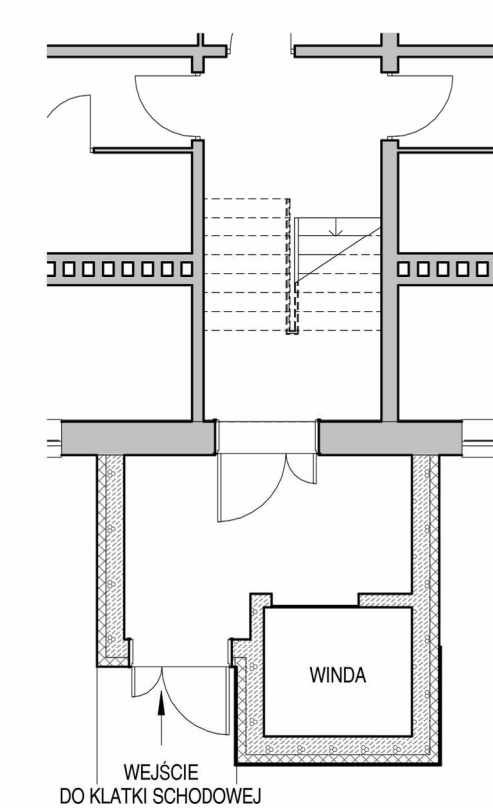

RZUT SKALA 1:100



ELEWACJA PÓŁNOCNA



ELEWACJA POŁUDNIOWA



ELEWACJA WSCHODNIA