


KONCEPCJA ROZBUDOWY I WYKOŃCZENIA ELEWACJI

INWESTOR: SPÓŁDZIELNIA MIESZKANIOWA LOKATORSKO - WŁASNOŚCIOWA
UL. GEN. J. HALLERA 11, WŁADYSŁAWOWO


BUDYNEK MIESZKALNY WIELORODZINNY

84-120 Władysławowo ul. 1000 LECIA PAŃSTWA POLSKIEGO 11


LOKALIZACJA

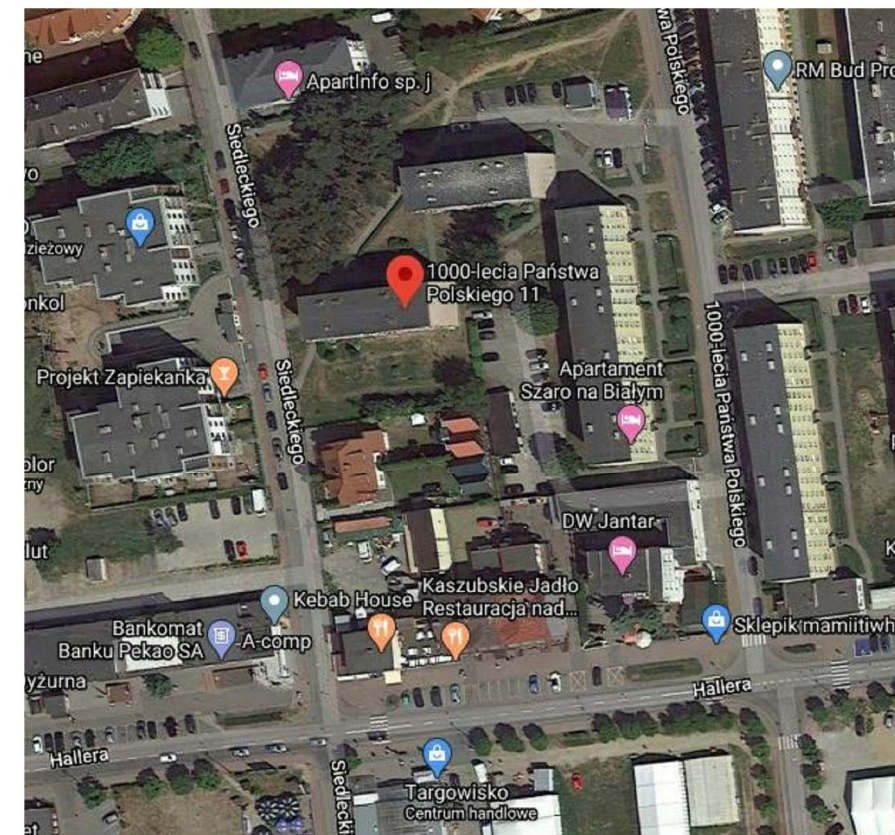

UWAGA:
Kolorystyka w projekcie koncepcji dobrana wg palety RGB.
Kolorystyka docelowa na podstawie palety barw producenta wybranego i zaakceptowanego przez zlecającego Spółdzielnię Mieszkaniową Lokatorsko - Własnościową, do uzgodnienia z projektantem, po wykonaniu próbek kolorystycznych.

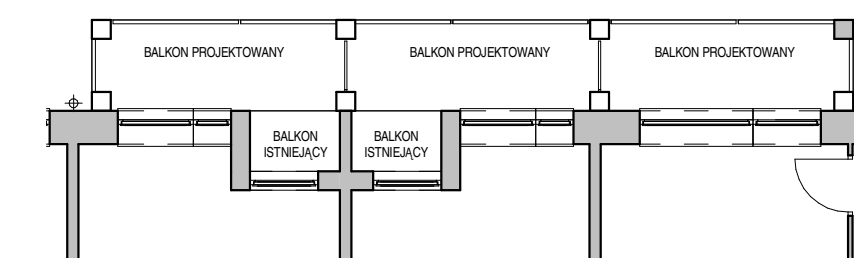

PROJEKTOWANE BALKONY
RZUT SKALA 1:100

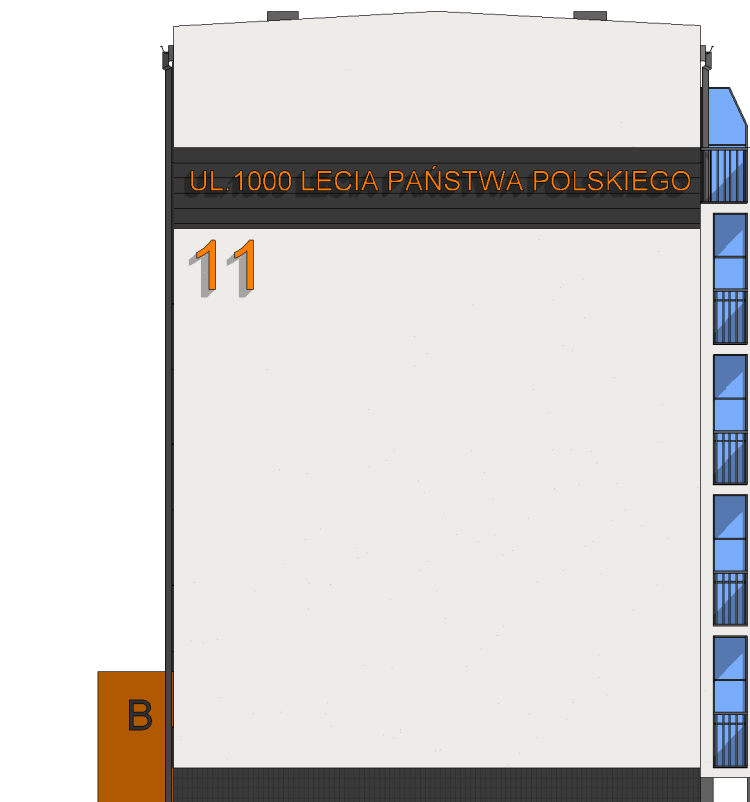


ELEWACJA ZACHODNIA



ELEWACJA PÓLNOCNĄ



LEGENDA	
	BONIOWANIE POZIOME SZEROKOŚCI 30 CM
	TYNK GŁADKI - RGB 237-236-233
	TYNK GŁADKI - RGB 208-205-193
	TYNK GŁADKI - RGB 065-065-065
	BALUSTRADA PANEL 1 - RGB 255-128-000
	BALUSTRADA PANEL 2 - RGB 213-106-000
	BALUSTRADA PANEL 3 - RGB 065-065-065
	PLYTKI KLINKIEROWE - RGB 054-054-054

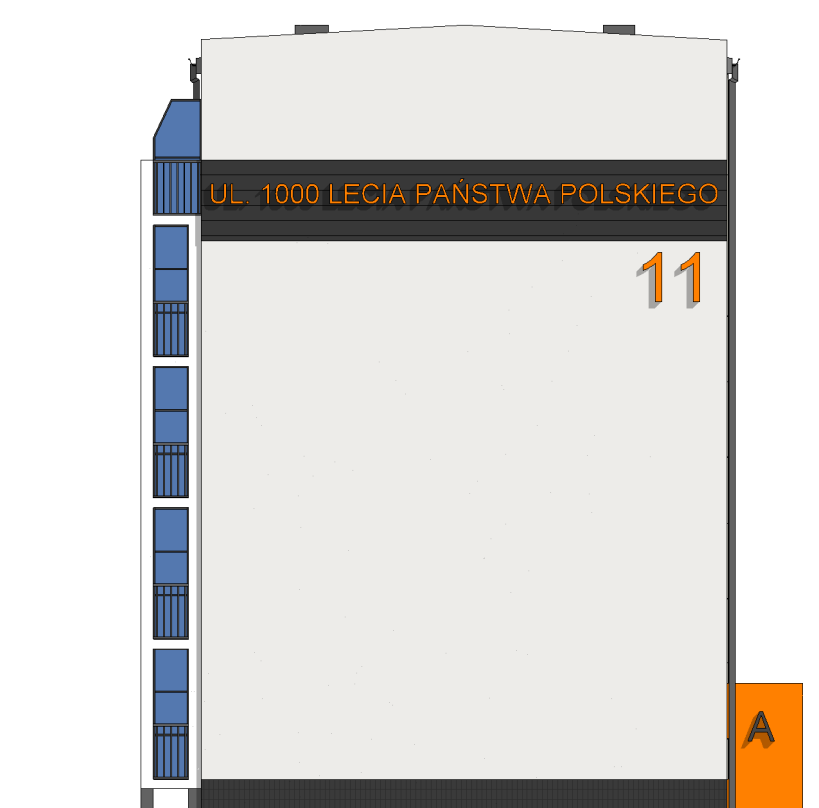


ELEWACJA WSCHODNIA



ELEWACJA POŁUDNIOWĄ



WERSJA - WINDA

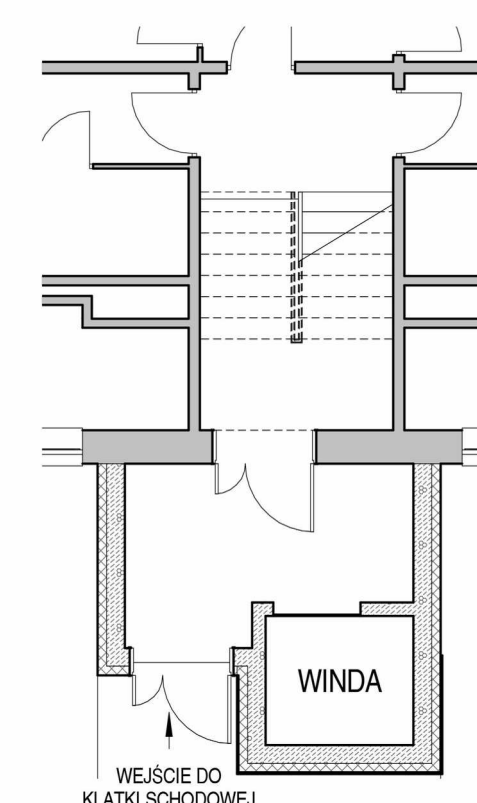

RZUT SKALA 1:100



ELEWACJA ZACHODNIA



ELEWACJA WSCHODNIA



ELEWACJA PÓLNOCNĄ