

KONCEPCJA ROZBUDOWY I WYKOŃCZENIA ELEWACJI


INWESTOR: SPÓŁDZIELNIA MIESZKANIOWA LOKATORSKO - WŁASNOŚCIOWA
UL. GEN. J. HALLERA 11, WŁADYSŁAWOWO

BUDYNEK MIESZKALNY WIELORODZINNY


84-120 Władysławowo ul. 1000 LECIA PAŃSTWA POLSKIEGO 13



LOKALIZACJA

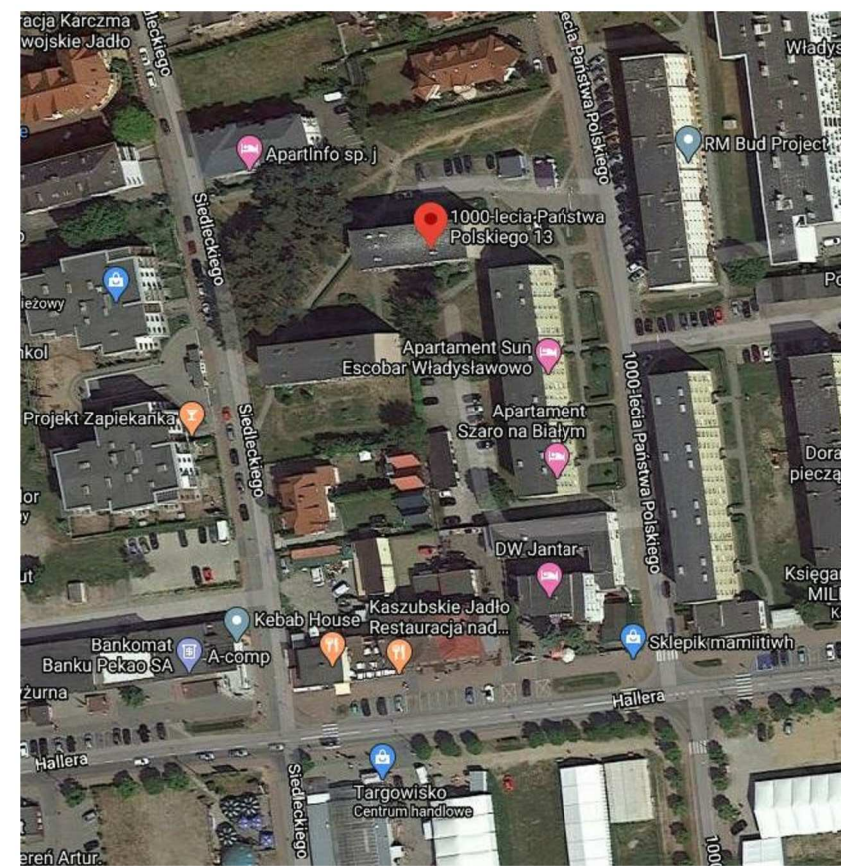

UWAGA:
Kolorystyka w projekcie koncepcji dobrana wg palety RGB.
Kolorystyka docelowa na podstawie palety barw producenta wybranego i zaakceptowanego przez zlecającego Spółdzielnię Mieszkaniową Lokatorsko - Własnościową, do uzgodnienia z projektantem, po wykonaniu próbek kolorystycznych.

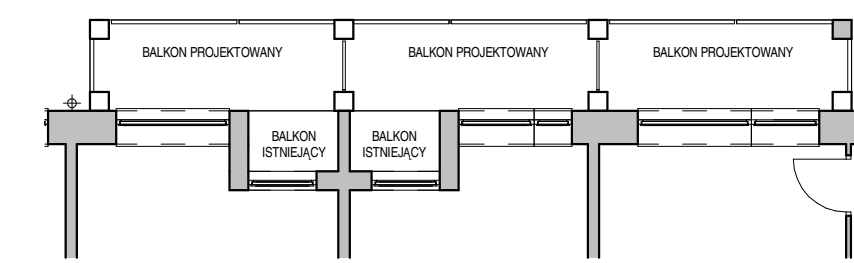

PROJEKTOWANE BALKONY
RZUT SKALA 1:100



ELEWACJA ZACHODNIA



ELEWACJA PÓŁNOCNA



LEGENDA

BONIOWANIE POZIOME SZEROKOŚCI 30 CM

TYNK GŁADKI - RGB 237-236-233

TYNK GŁADKI - RGB 208-205-193

TYNK GŁADKI - RGB 065-065-065

BALUSTRADA PANEL 1 - RGB 239-203-031
BALUSTRADA PANEL 2 - RGB 189-158-013
BALUSTRADA PANEL 3 - RGB 065-065-065

PLYTKI KLINKIEROWE - RGB 054-054-054




ELEWACJA WSCHODNIA



ELEWACJA POŁUDNIOWA




WERSJA - WINDA

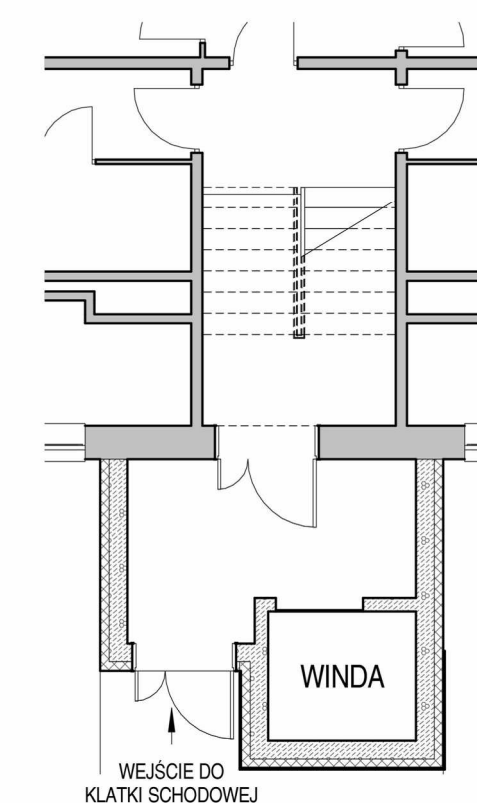

RZUT SKALA 1:100



ELEWACJA ZACHODNIA

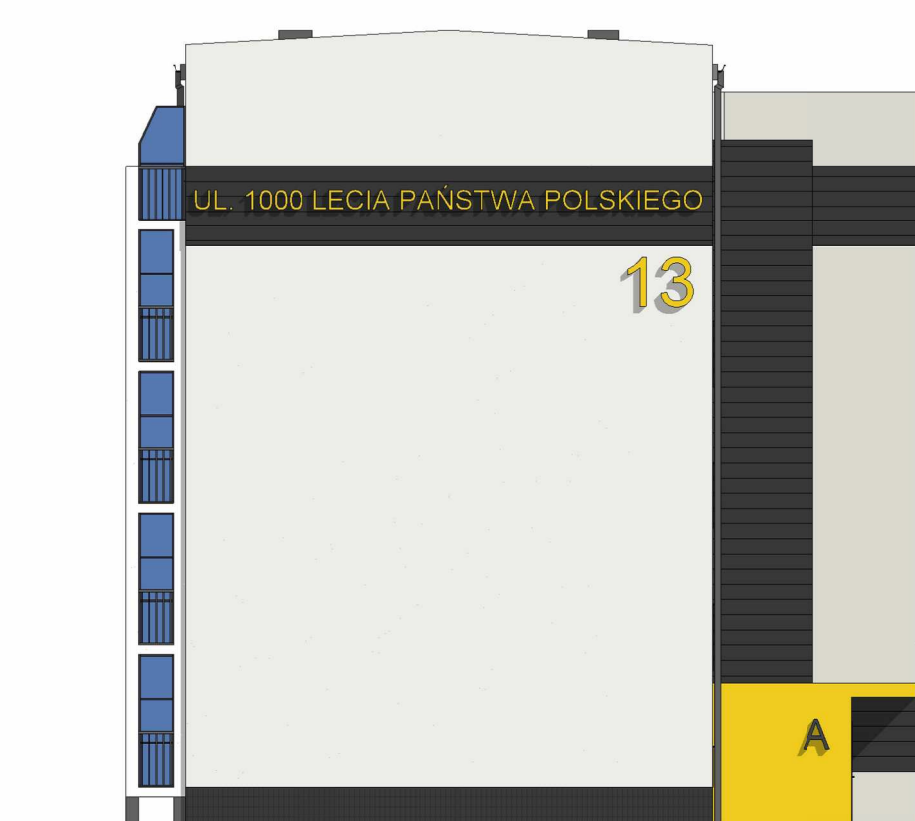

ELEWACJA WSCHODNIA



ELEWACJA PÓŁNOCNA