


KONCEPCJA ROZBUDOWY I WYKOŃCZENIA ELEWACJI

INWESTOR: SPÓŁDZIELNIA MIESZKANIOWA LOKATORSKO - WŁASNOŚCIOWA
UL. GEN. J. HALLERA 11, WŁADYSŁAWOWO


BUDYNEK MIESZKALNY WIELORODZINNY

84-120 Władysławowo ul. Gen. J. Hallera 17


LOKALIZACJA

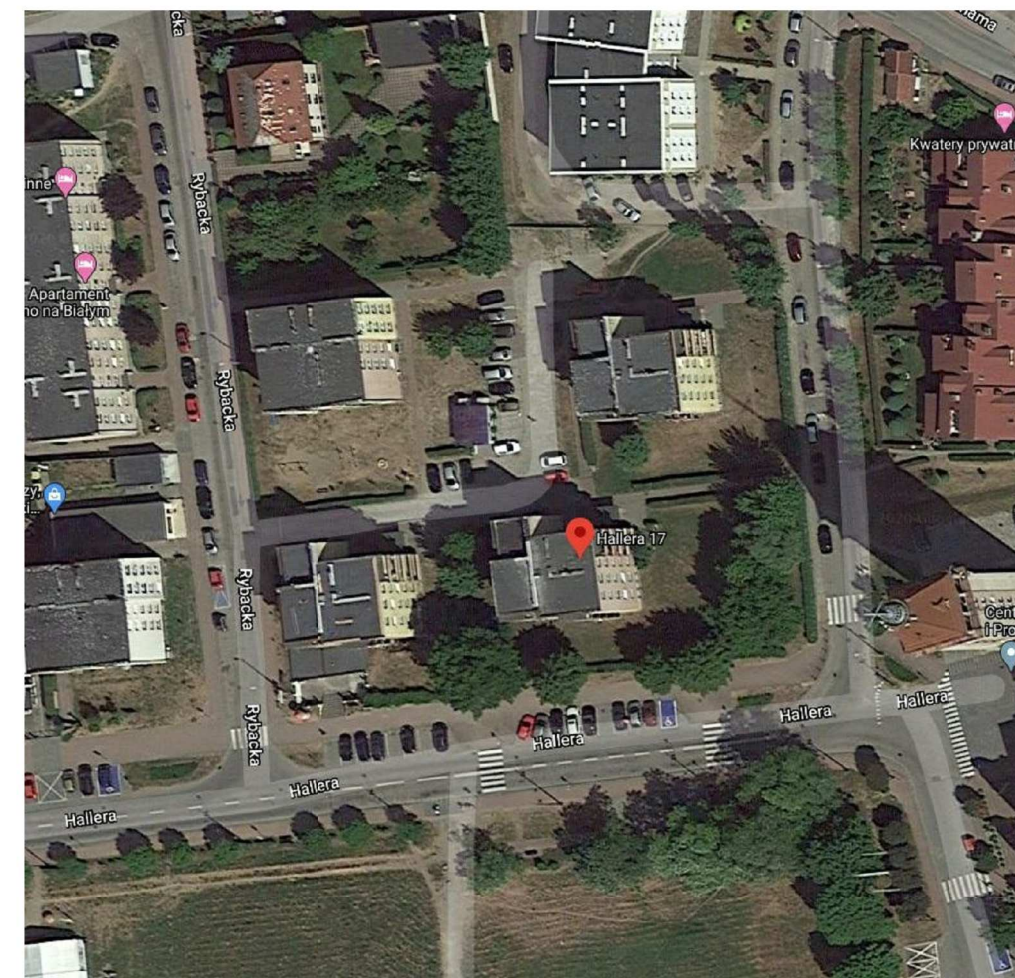

ELEWACJA PÓŁNOCNA

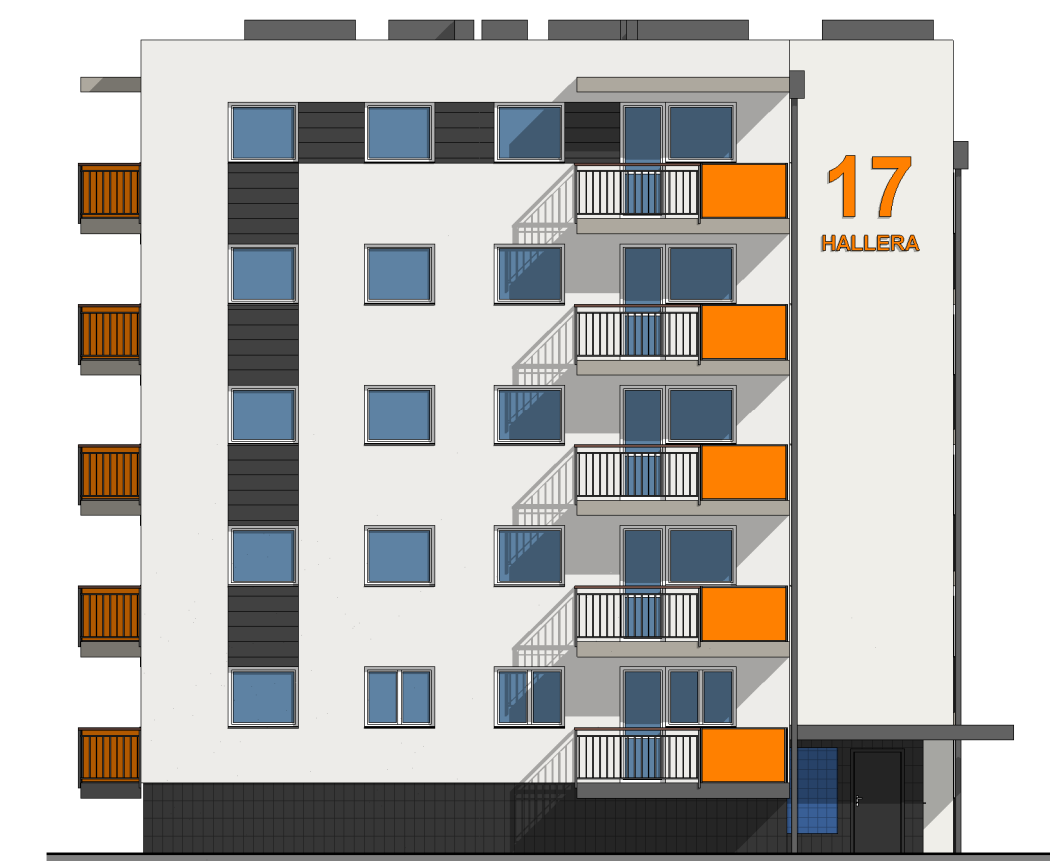

ELEWACJA WSCHODNIA

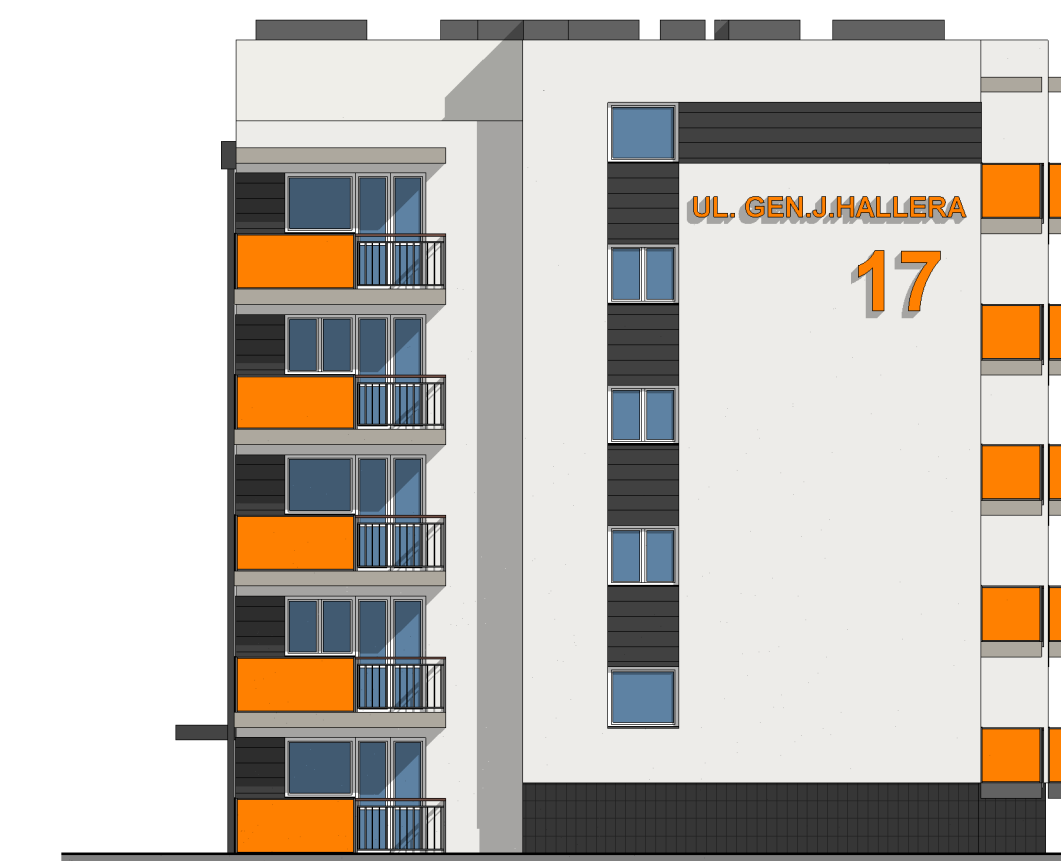

ELEWACJA ZACHODNIA



ELEWACJA POŁUDNIOWA

WERSJA A - WINDA




ELEWACJA PÓŁNOCNA



ELEWACJA WSCHODNIA

RZUT
SKALA 1:100

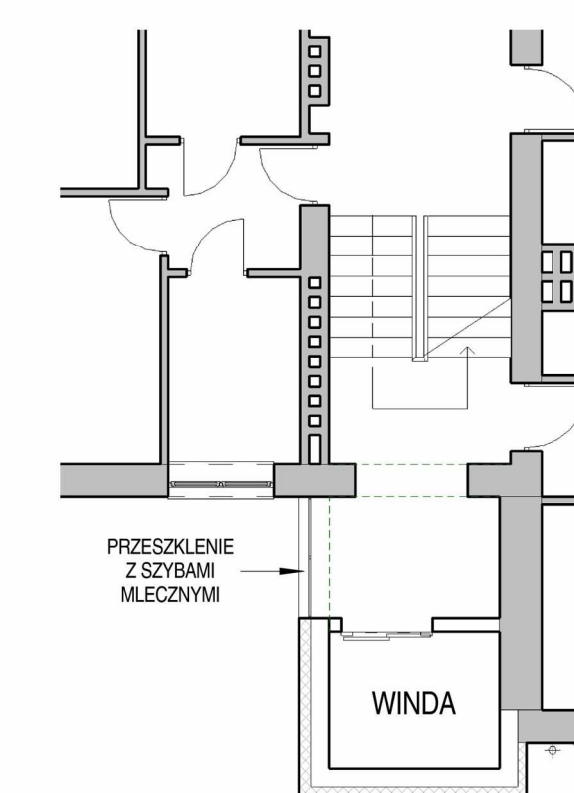

LEGENDA	
	BONIOWANIE POZIOME SZEROKOŚCI 30 CM
	TYNK GŁADKI - RGB 237-236-233
	TYNK GŁADKI - RGB 065-065-065
	BALUSTRADA PANEL - RGB 255-128-000
	PLYTKI KLINKIEROWE - RGB 054-054-054

