


KONCEPCJA ROZBUDOWY I WYKOŃCZENIA ELEWACJI

INWESTOR: SPÓŁDZIELNIA MIESZKANIOWA LOKATORSKO - WŁASNOŚCIOWA
UL. GEN. J. HALLERA 11, WŁADYSŁAWOWO

BUDYNEK MIESZKALNY WIELOORODZINNY

84-120 Władysławowo ul. Rybacka 2

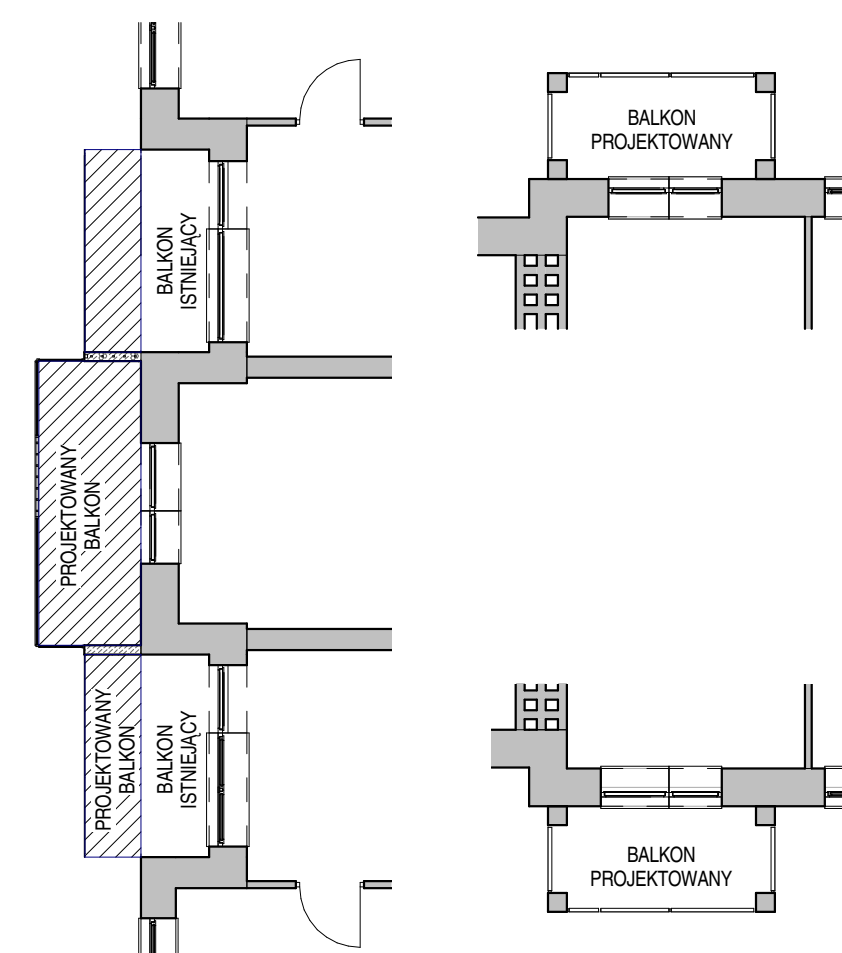

RZUTY SKALA 1:100
PROJEKTOWANE BALKONY



ELEWACJA PÓŁNOCNA



ELEWACJA WSCHODNIA



ELEWACJA ZACHODNIA



ELEWACJA POŁUDNIOWA

WERSJA Z WINDĄ




ELEWACJA PÓŁNOCNA



ELEWACJA WSCHODNIA

RZUT
SKALA 1:100

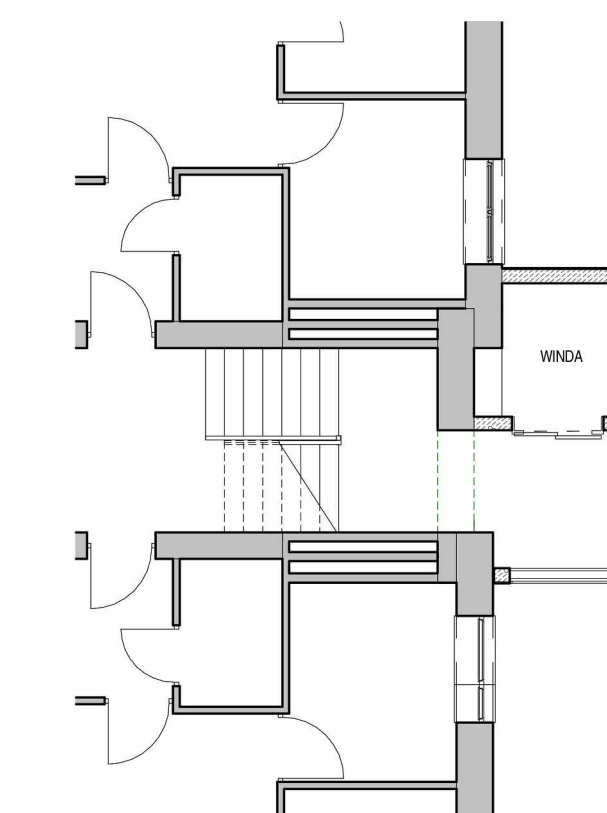

LEGENDA	
	BONIOWANIE POZIOME SZEROKOŚCI 30 CM
	TYNK GŁADKI - RGB 237-236-233
	TYNK GŁADKI - RGB 065-065-065
	BALUSTRADA PANEL - RGB 160-48-51
	PLYTKI KLINKIEROWE - RGB 054-054-054

