

MAPA DO CELÓW PROJEKTOWYCH

skala 1:500

Mapa aktualna pod względem
baz danych na dzień: 06.09.2024 r.

Układ współrzędnych płaskich - "2000"

Układ wysokościowy - "Amsterdam 2007" [PL-EVRF2007-NH]

Sporządził:

Władysławowo, dnia 06.09.2024 r.

GKK.6640.3474.2024

Numer sekcji: 6.230.24.07.1.1; 6.230.24.07.1.2; 6.230.24.02.3.4; 6.230.24.02.3.3

zasięg opracowania

Województwo pomorskie

Powiat pucki

Gmina: Władysławowo [22104_4]

Obręb: Władysławowo 03 [0003]

Nr działki: 234/2, 235/2, 247/3, 236, 238, 239

LEGENDA:

Mapę uzupełniono o elementy

miejscowego planu zagospodarowania przestrzennego

Linia rozgraniczająca


Oznaczenie przeznaczenia terenu: 15 MW,MN,U; 34 E; 05 KDD

Jestem świadomy odpowiedzialności karnej za złożenie fałszywych oświadczeń. Oświadczam, że opierałem się na danych i materiałach, które uważam za wiarygodne i prawdziwe. Oświadczam, że nie mam żadnych interesów, które mogłyby wpłynąć na moją ocenę.	
Identyfikator projektu: GKK.6640.3474.2024	
Imię i nazwisko: Artur Lechowski	
Nr uprawnień: 19537	
Data: 06.09.2024 - 45462	
10.09.2024	


USŁUGI
GEODEZYJNO-KARTOGRAFICZNE
mgr inż. Artur Lechowski
ul. 1000 Władysławowo 1000 Lecia P.P.
ul. 1000 Władysławowo 1000 Lecia P.P.
NIP: 665 325 62 24 Regon: 192746839

GEODEZJA


mgr inż. Artur Lechowski
Upr. zaw. G.G.K. nr 19537

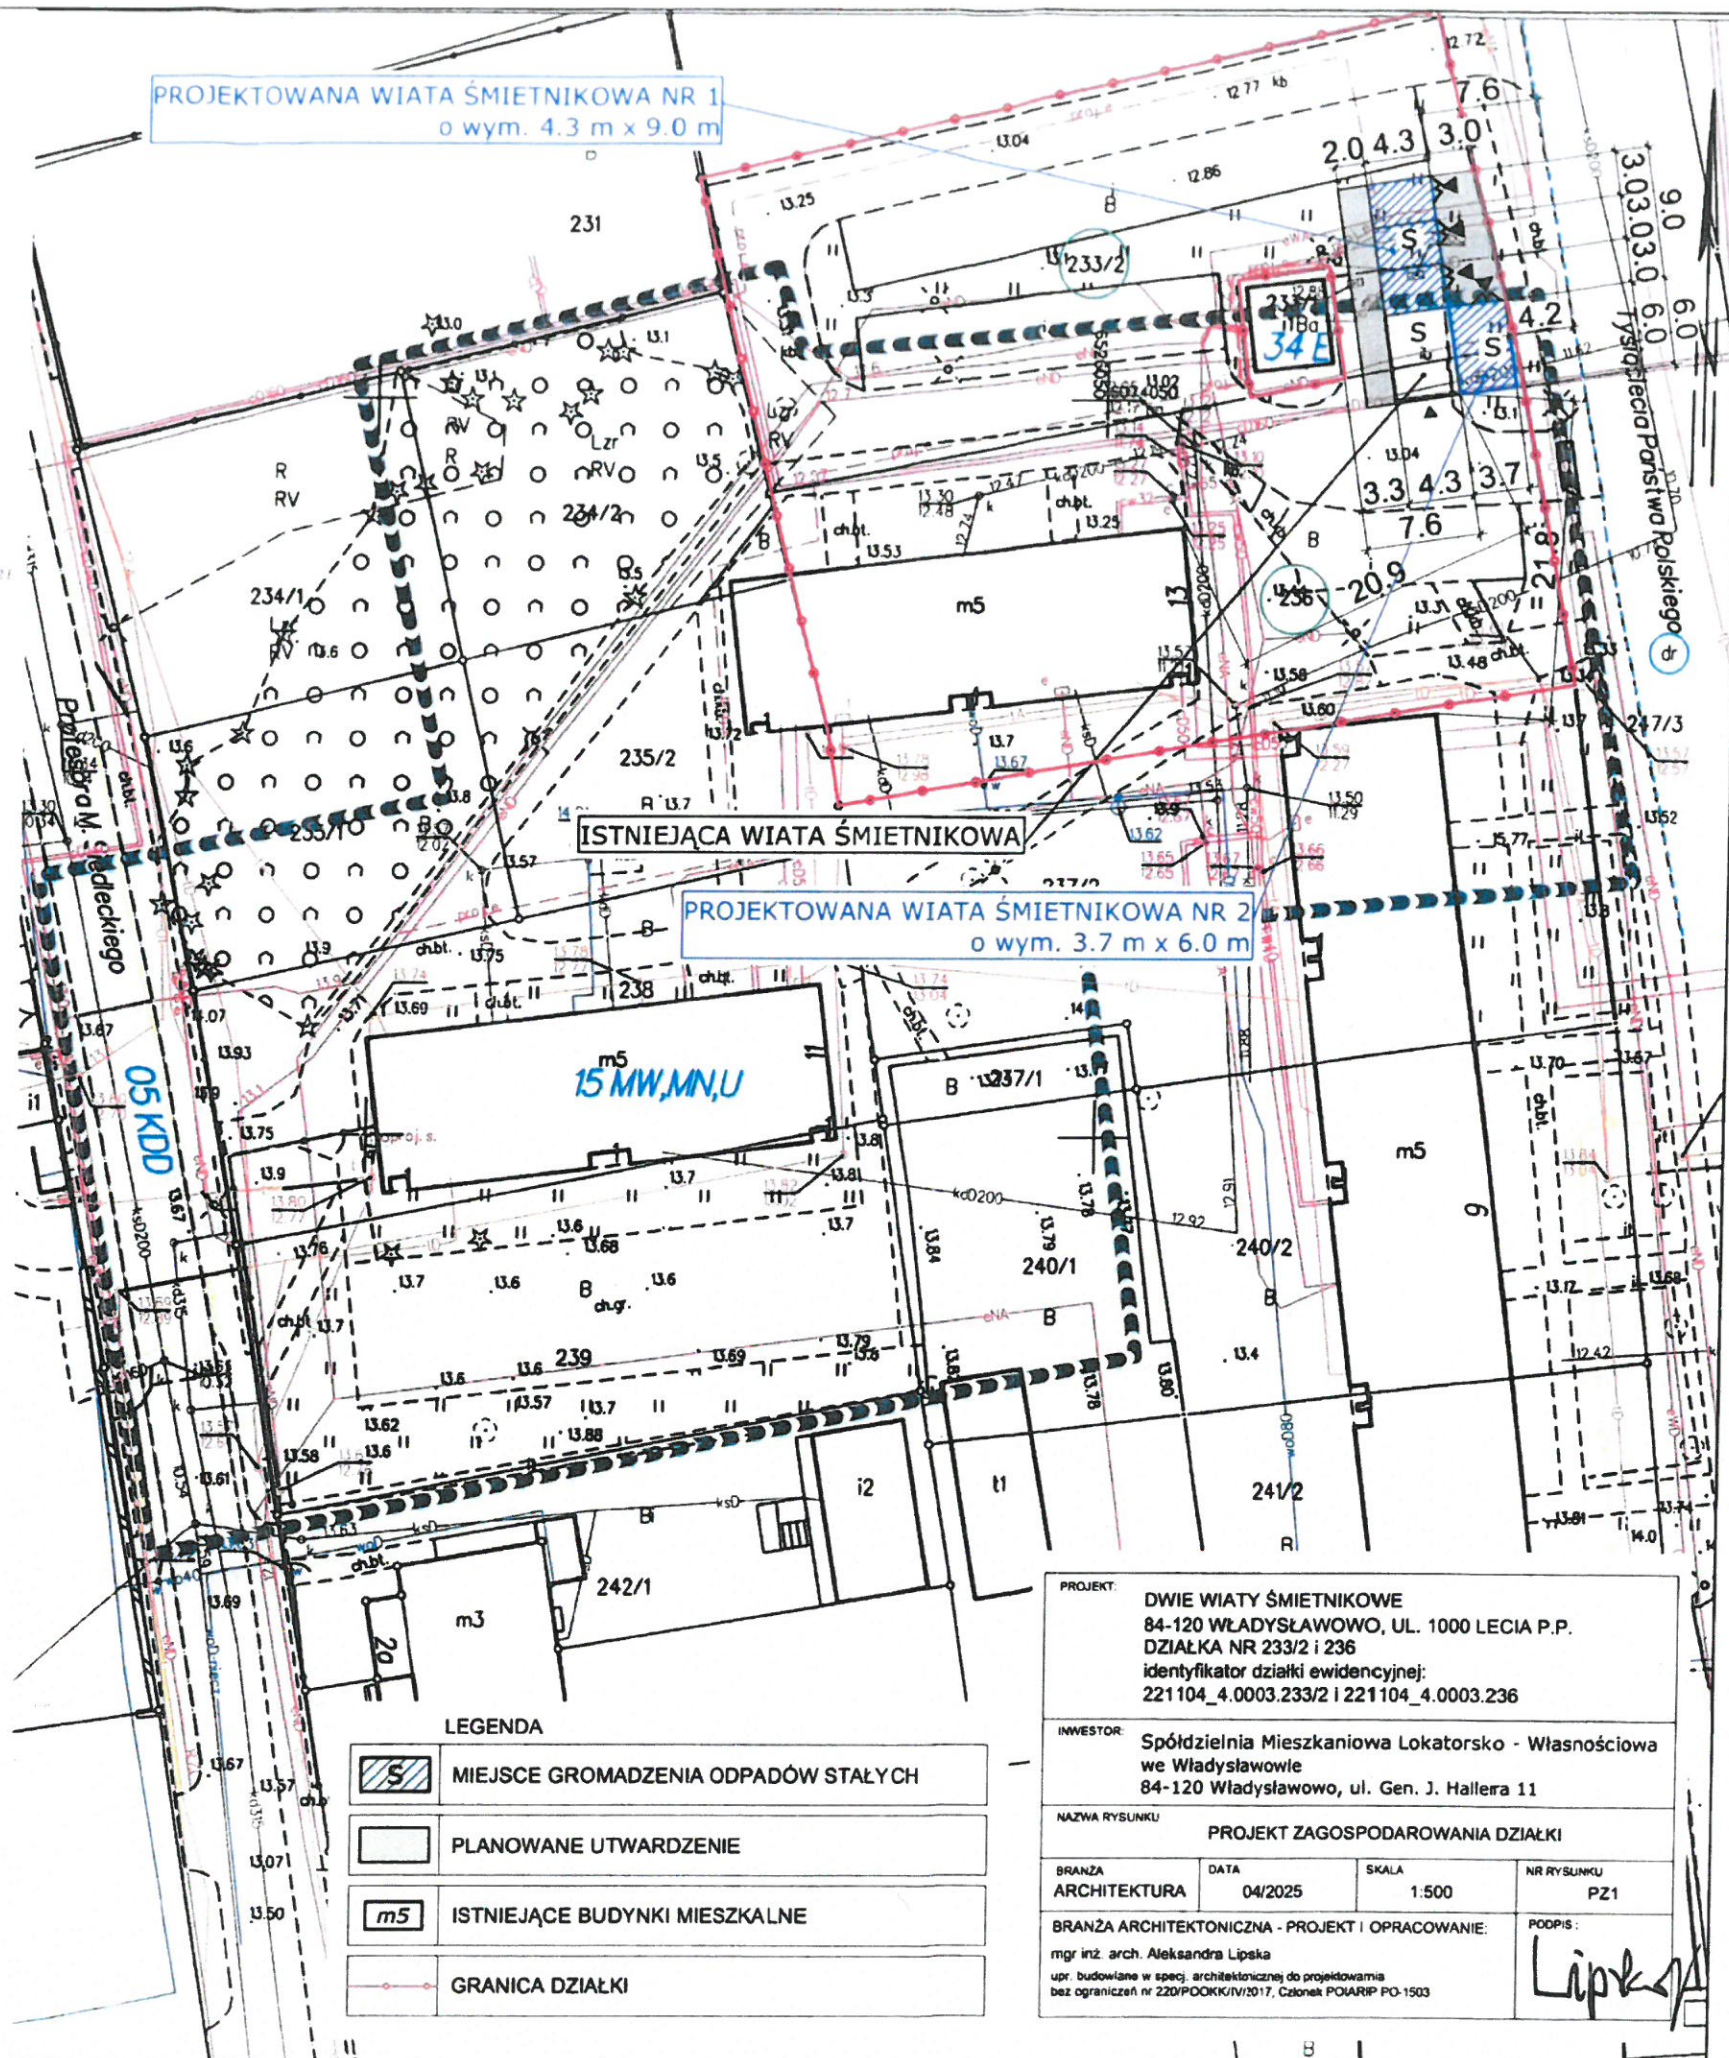

WIATA ŚMIETNIKOWA NR 1

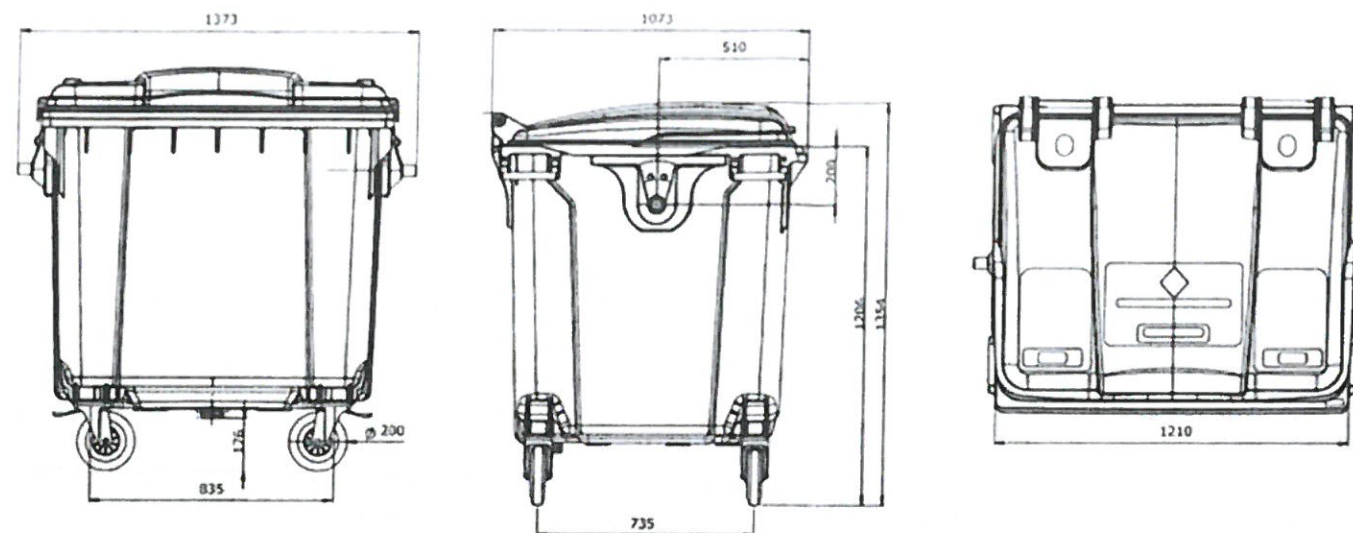

STANDARDOWY KONTENER NA ŚMIECI

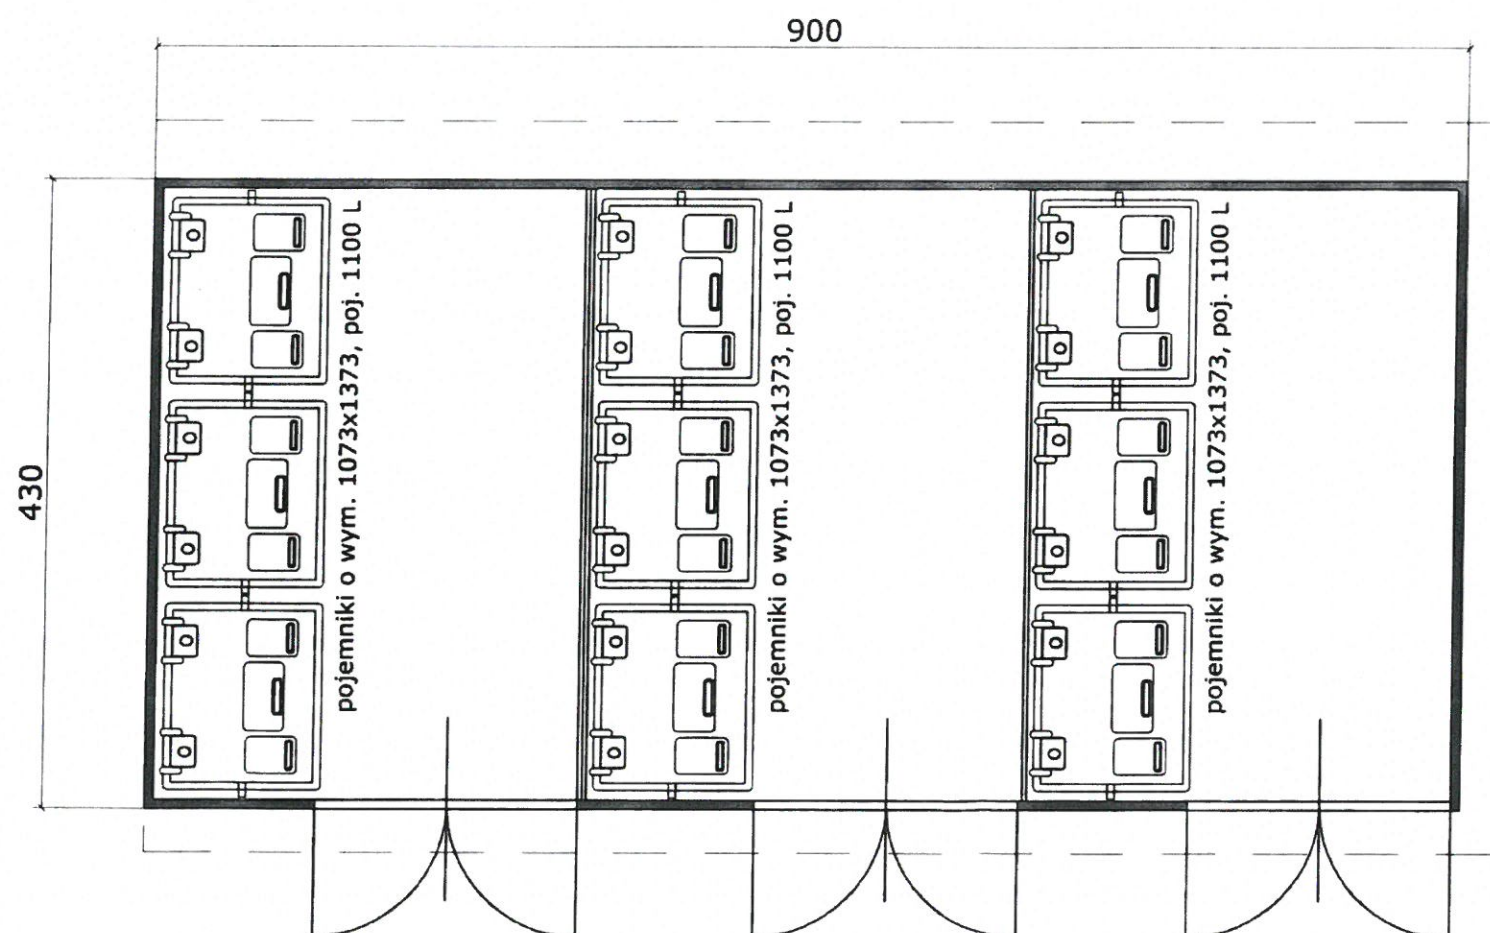


- konstrukcja stalowa,
- malowana proszkowo;
- dach - blacha lub poliwęglan;


RZUT WIATY ŚMIETNIKOWEJ NR 1

PROJEKT:	WIATA ŚMIETNIKOWA NR 1 84-120 WŁADYSŁAWOWO, UL. 1000 LECIA P.P. DZIAŁKA NR 233/2 i 236, identyfikator działki ewidencyjnej: 221104_4.0003.233/2 i 221104_4.0003.236
INWESTOR:	Spółdzielnia Mieszkaniowa Lokatorsko - Własnościowa we Władysławowie 84-120 Władysławowo, ul. Gen. J. Hallera 11


WIATA ŚMIETNIKOWA NR 1

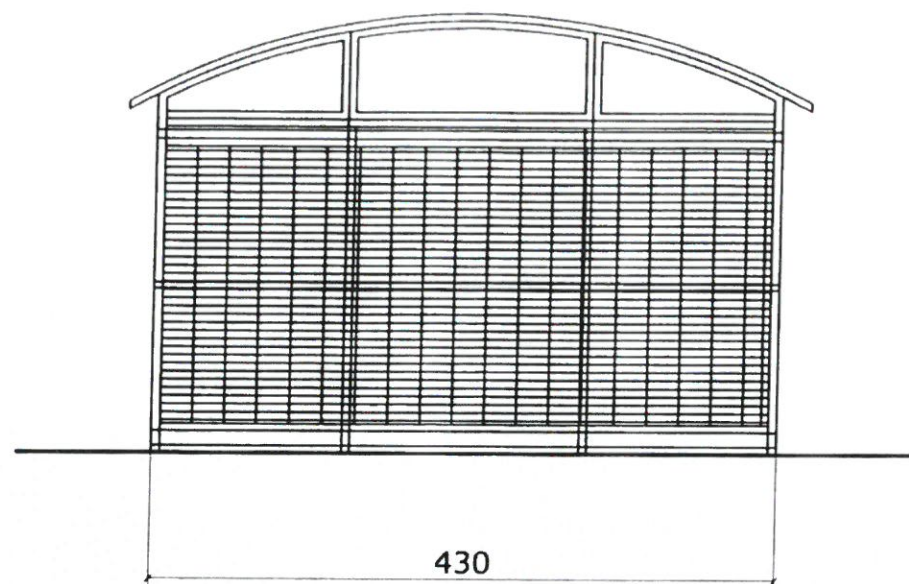


ELEWACJA PÓŁNOCNA

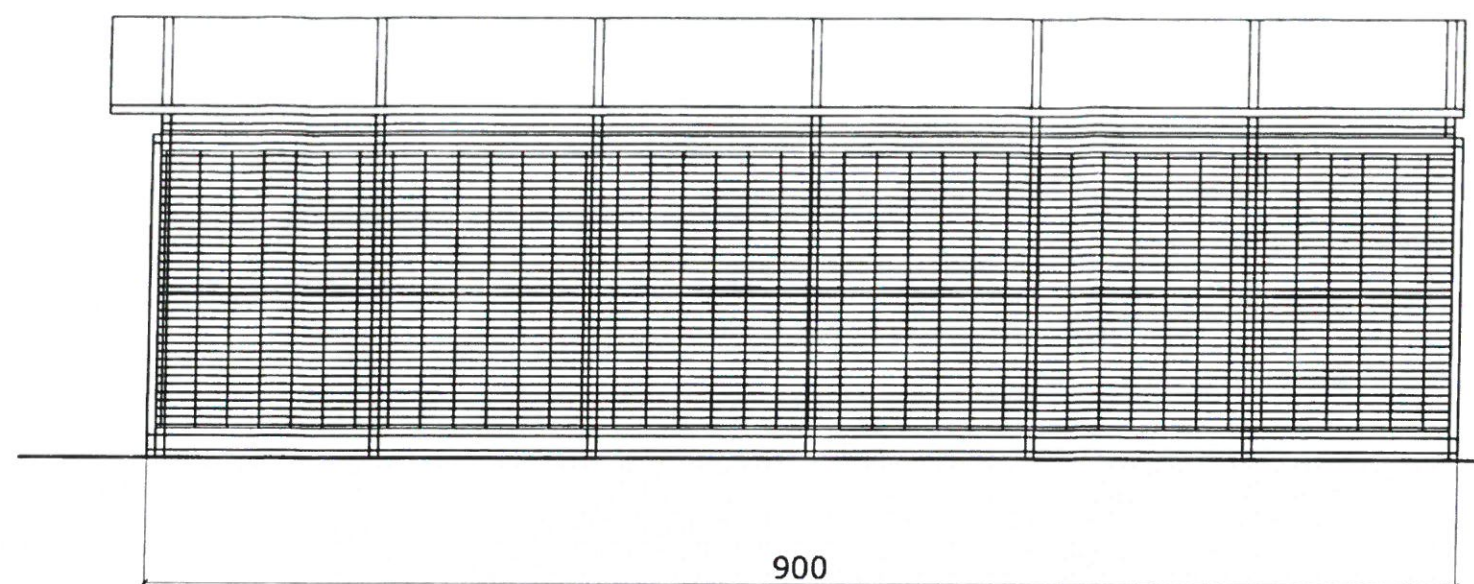

ELEWACJA ZACHODNIA

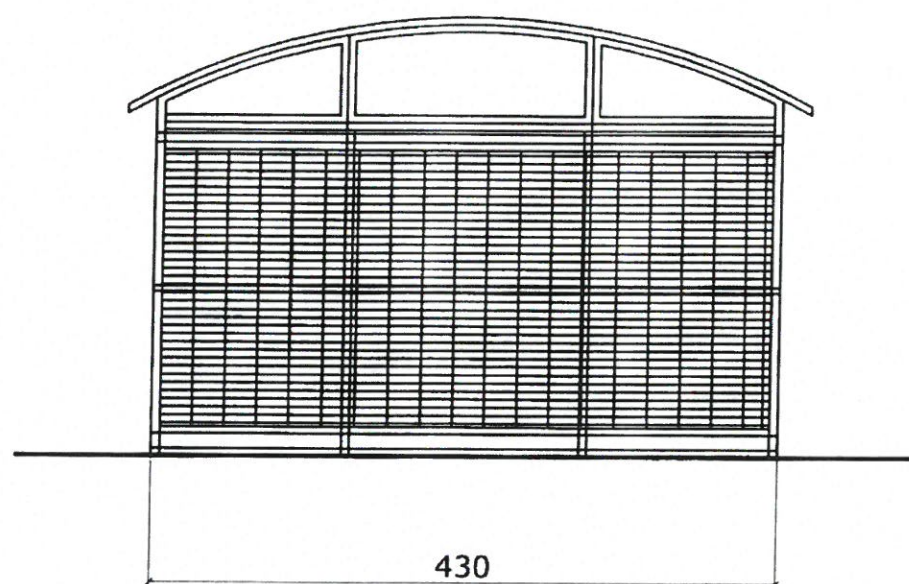


ELEWACJA POŁUDNIOWA

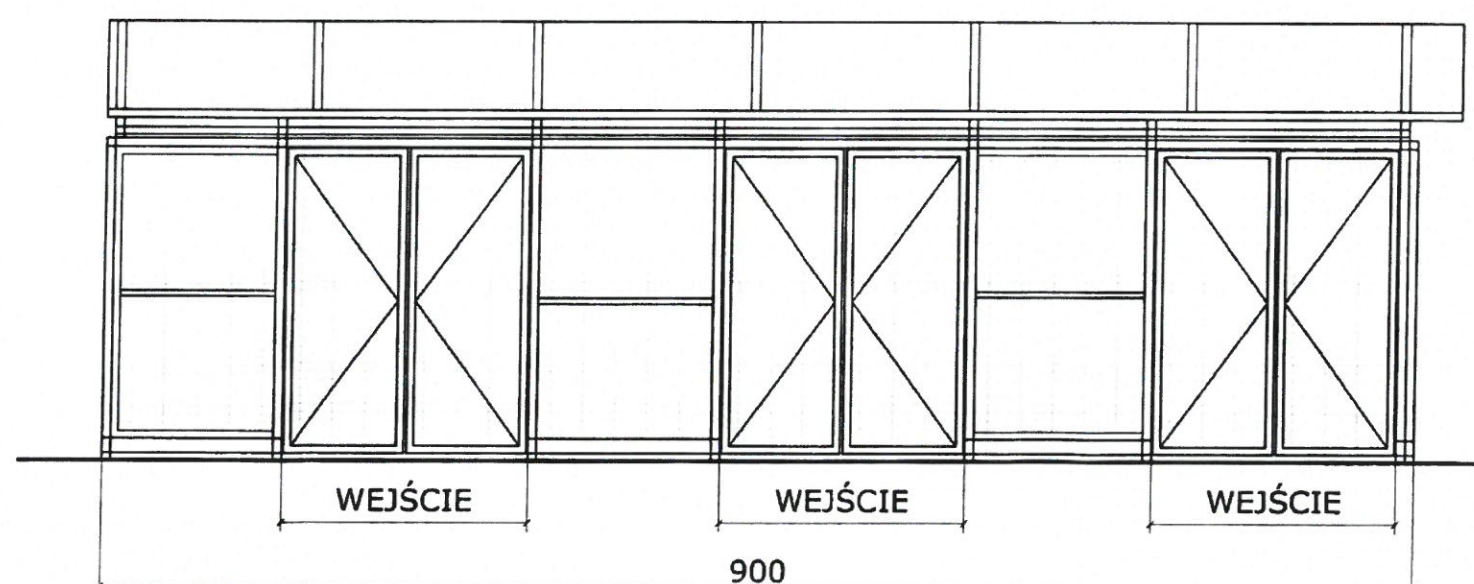


ELEWACJA WSCHODNIA

PROJEKT	WIATA ŚMIETNIKOWA NR 1 84-120 WŁADYSŁAWOWO, UL. 1000 LECIA P.P. DZIAŁKA NR 233/2 I 236, identyfikator działki ewidencyjnej: 221104_4.0003.233/2 I 221104_4.0003.236
INWESTOR	Spółdzielnia Mieszkaniowa Lokatorsko - Własnościowa we Władysławowie 84-120 Władysławowo, ul. Gen. J. Hallera 11

WIATA ŚMIETNIKOWA NR 2

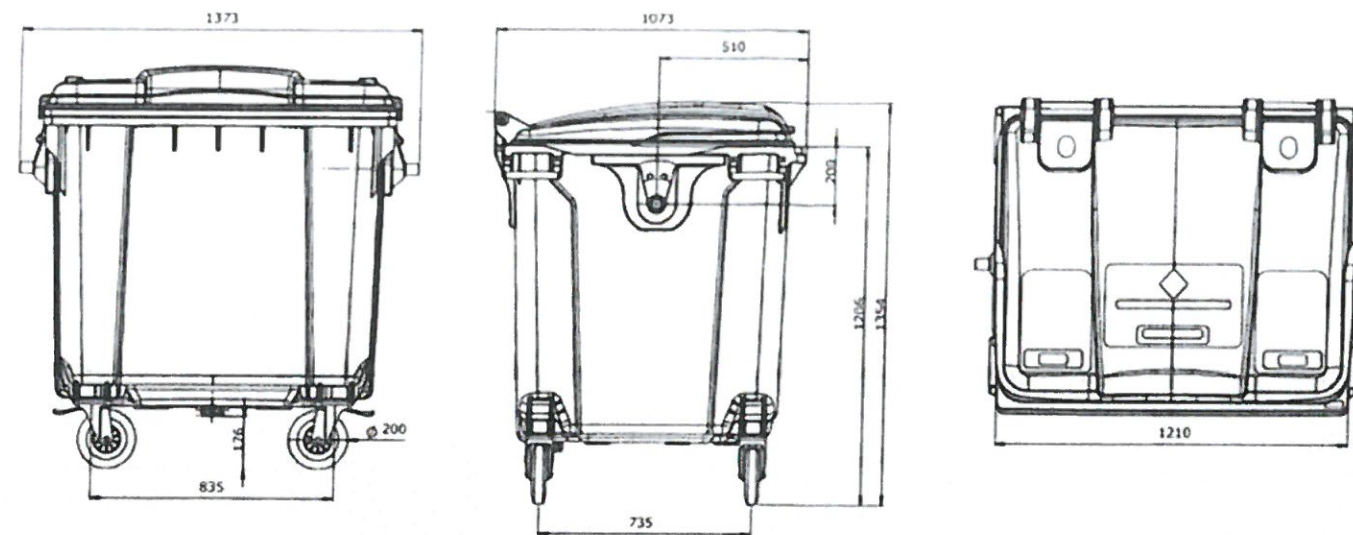


STANDARDOWY KONTENER NA ŚMIECI

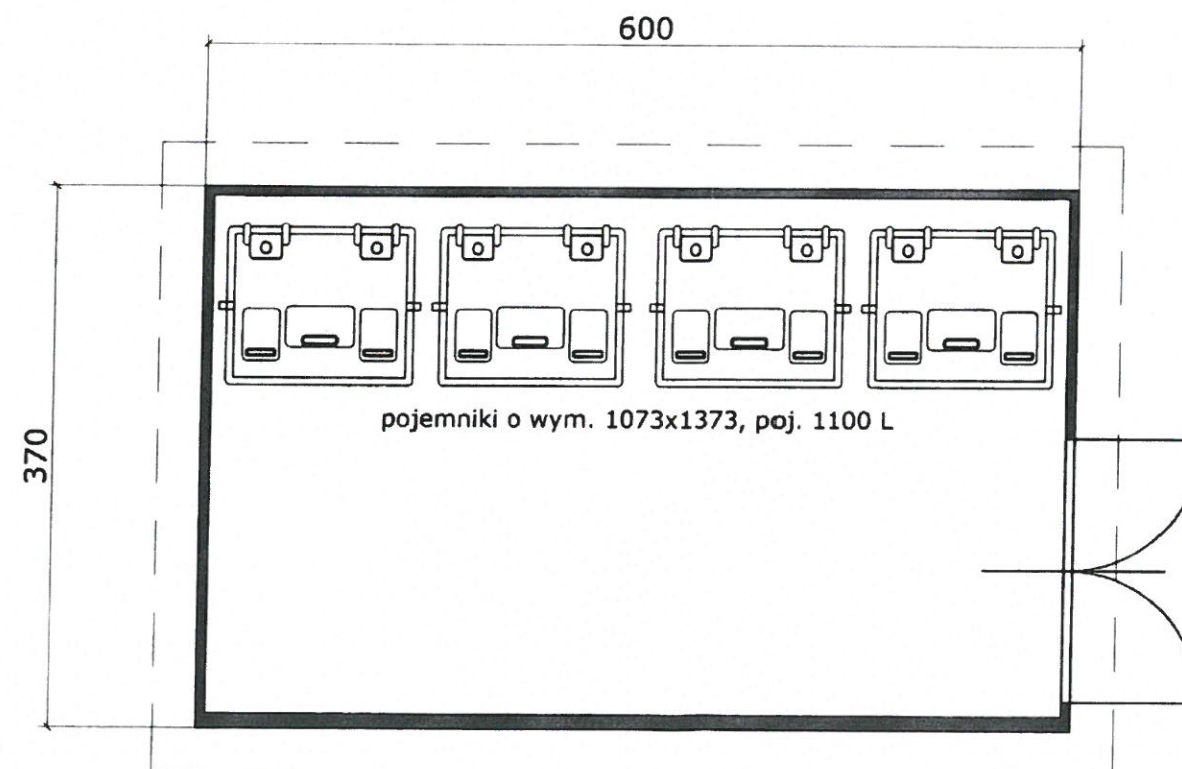


RZUT WIATY ŚMIETNIKOWEJ NR 2

PROJEKT	WIATA ŚMIETNIKOWA NR 2 84-120 WŁADYSŁAWOWO, UL. 1000 LECIA P.P. DZIAŁKA NR 233/2 i 236, identyfikator działki ewidencyjnej: 221104_4.0003.233/2 i 221104_4.0003.236
INWESTOR	Spółdzielnia Mieszkaniowa Lokatorsko - Własnościowa we Władysławowie 84-120 Władysławowo, ul. Gen. J. Hallera 11


WIATA ŚMIETNIKOWA NR 2

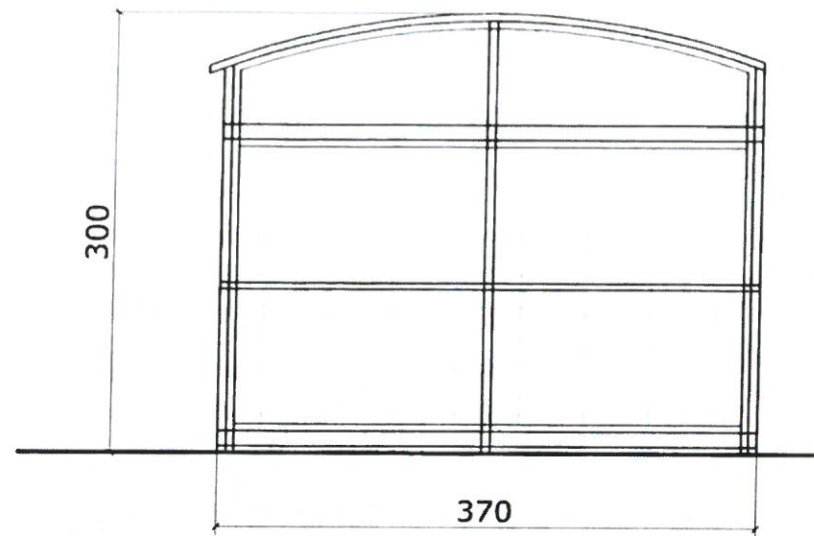


ELEWACJA POŁUDNIOWA

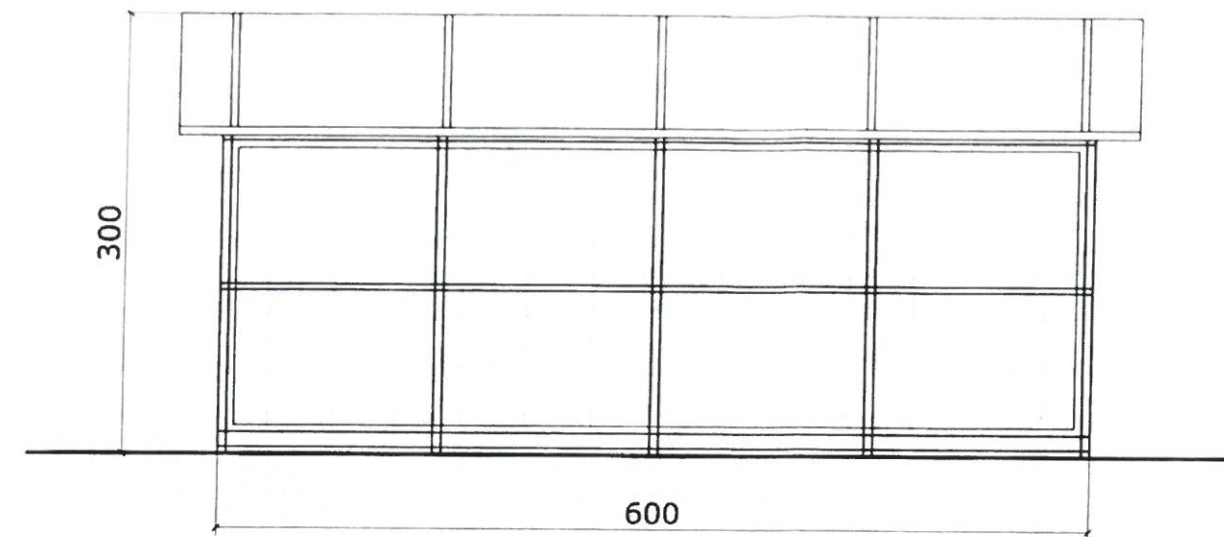

ELEWACJA WSCHODNIA

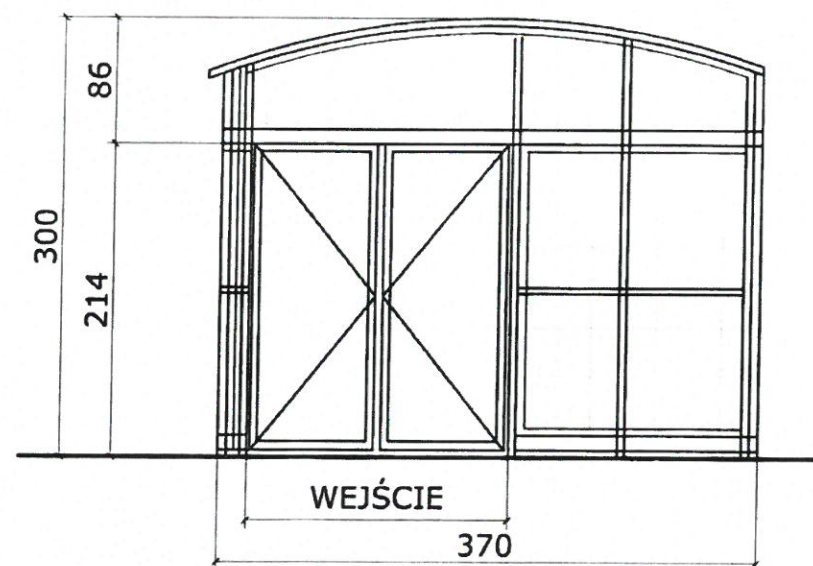

ELEWACJA PÓŁNOCNA

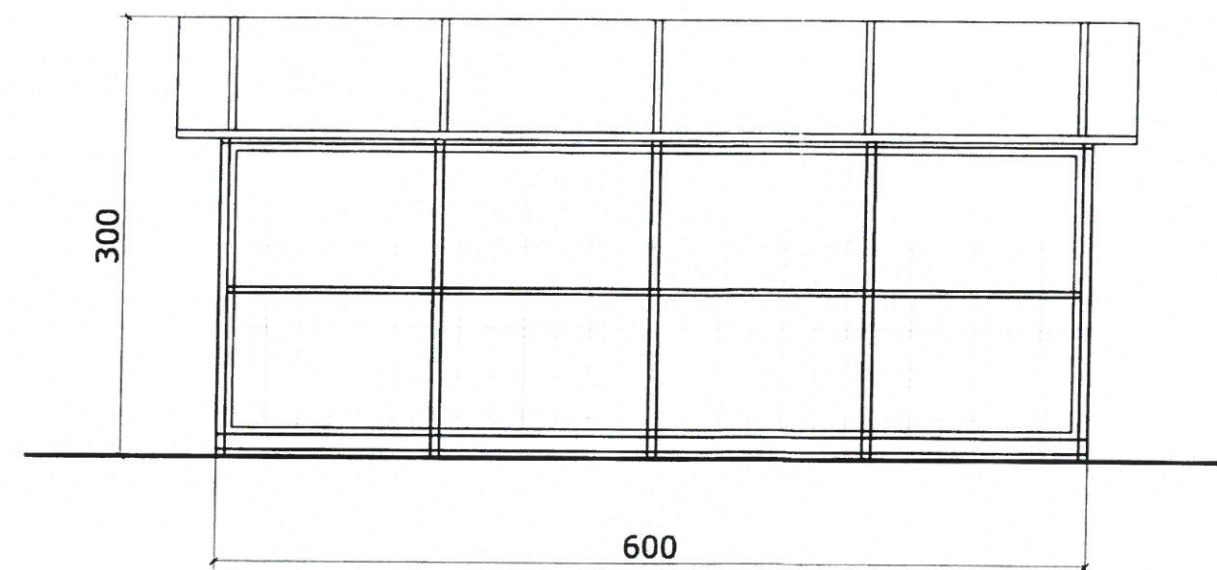

ELEWACJA ZACHODNIA

PROJEKT:	WIATA ŚMIETNIKOWA NR 2 84-120 WŁADYSŁAWOWO, UL. 1000 LECIA P.P. DZIAŁKA NR 233/2 i 236, identyfikator działki ewidencyjnej: 221104_4.0003.233/2 i 221104_4.0003.236
INWESTOR:	Spółdzielnia Mieszkaniowa Lokatorsko - Własnościowa we Władysławowie 84-120 Władysławowo, ul. Gen. J. Hallera 11