


KONCEPCJA ROZBUDOWY I WYKOŃCZENIA ELEWACJI

INWESTOR: SPÓŁDZIELNIA MIESZKANIOWA LOKATORSKO - WŁASNOŚCIOWA
UL. GEN. J. HALLERA 11, WŁADYSŁAWOWO

BUDYNEK MIESZKALNY WIELORODZINNY

84-120 Władysławowo ul. 1000 LECIA PAŃSTWA POLSKIEGO 11

LOKALIZACJA

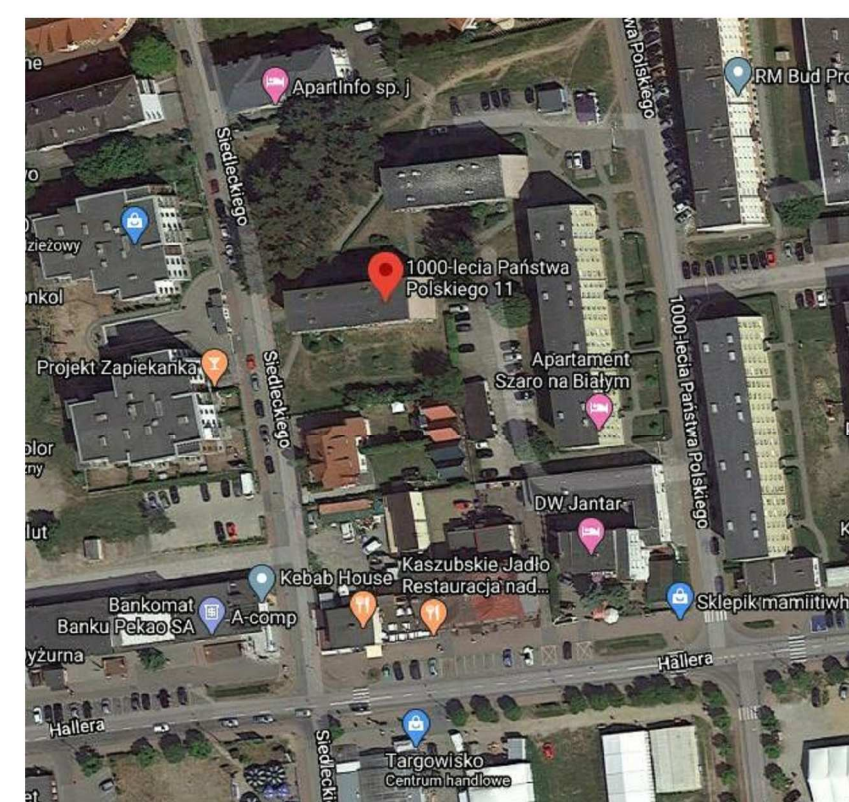

ELEWACJA ZACHODNIA



ELEWACJA PÓŁNOCNA



LEGENDA	
	BONIOWANIE POZIOME SZEROKOŚCI 30 CM
	TYNK GŁADKI - RGB 237-236-233
	TYNK GŁADKI - RGB 208-205-193
	TYNK GŁADKI - RGB 065-065-065
	BALUSTRADA PANEL 1 - RGB 255-128-000
	PLYTKI KLINKIEROWE - RGB 054-054-054




ELEWACJA WSCHODNIA



ELEWACJA POŁUDNIOWA



WERSJA - WINDA

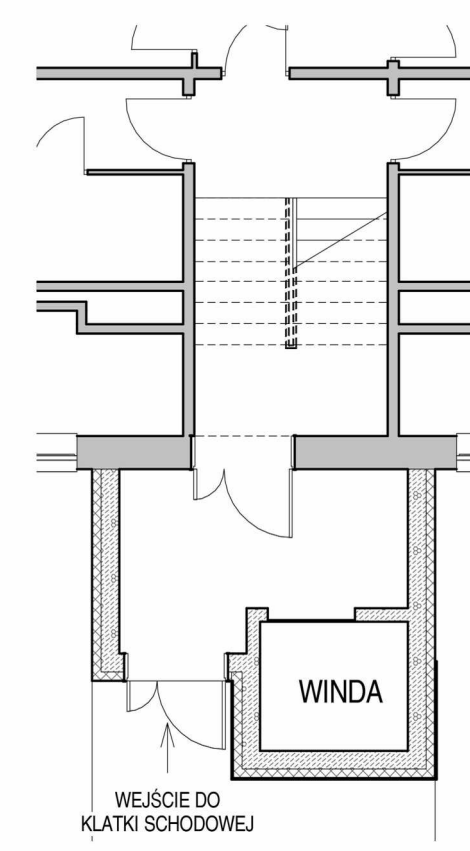

RZUT SKALA 1:100



ELEWACJA ZACHODNIA



ELEWACJA WSCHODNIA



ELEWACJA PÓŁNOCNA